


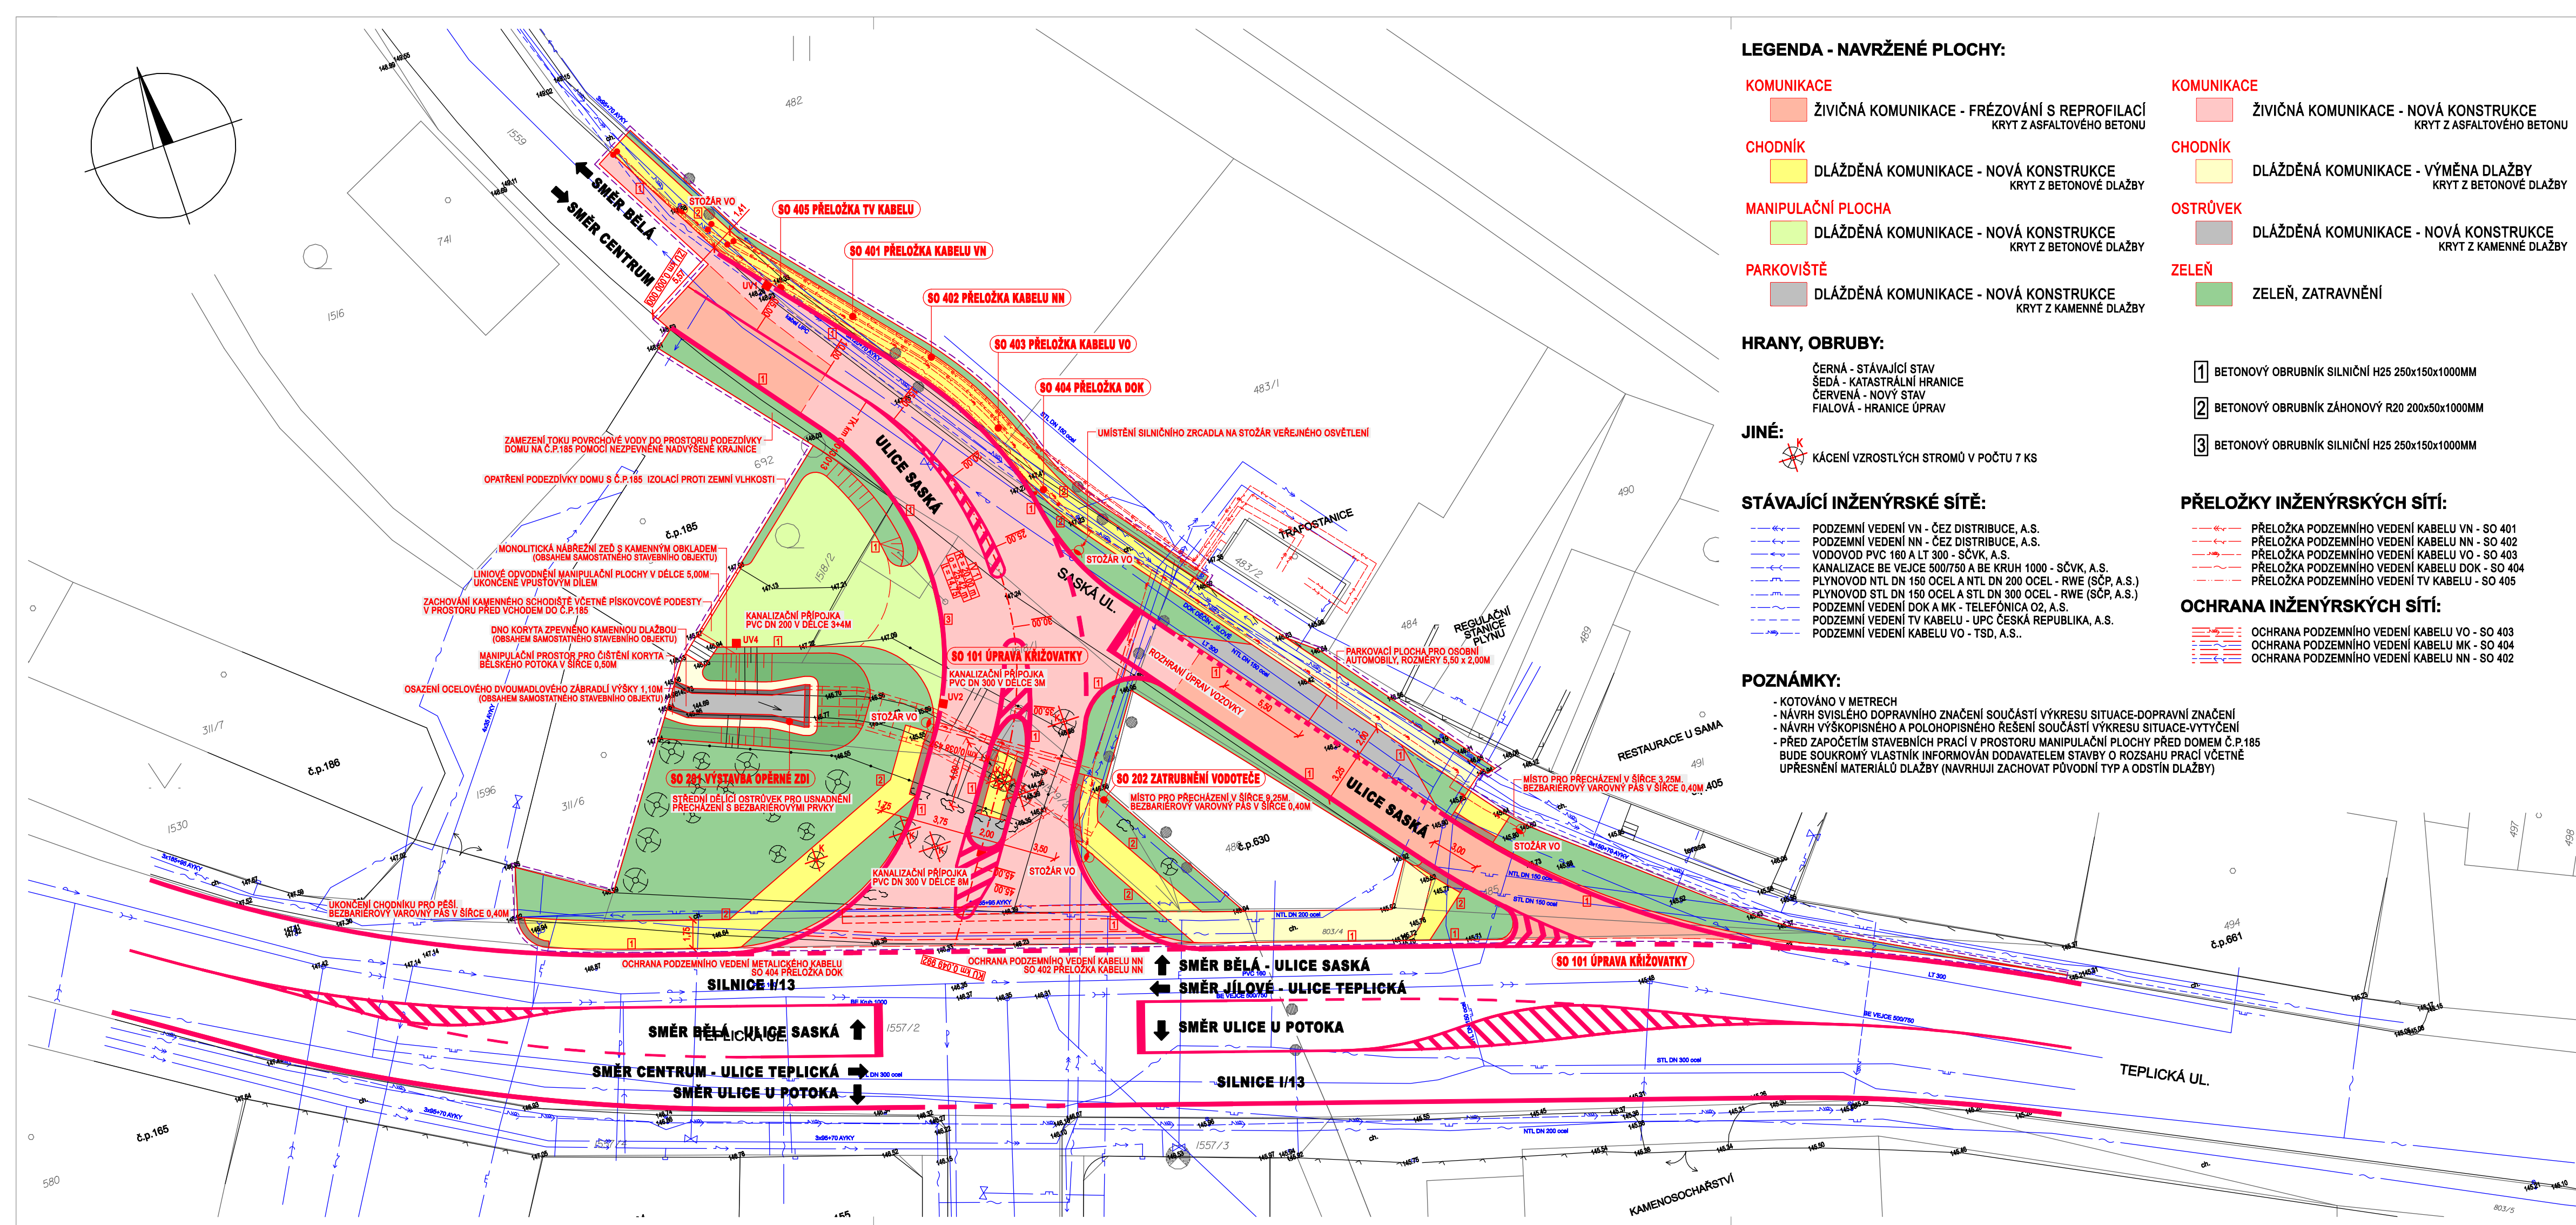

LEGENDA - NAVRŽENÉ PLOCHY:

- KOMUNIKACE**
- ŽIVIČNÁ KOMUNIKACE - FRÉZOVÁNÍ S REPROFILACÍ
KRYT Z ASFALTOVÉHO BETONU
- CHODNÍK**
- DLÁŽDĚNÁ KOMUNIKACE - NOVÁ KONSTRUKCE
KRYT Z BETONOVÉ DLAŽBY
- MANIPULAČNÍ PLOCHA**
- DLÁŽDĚNÁ KOMUNIKACE - NOVÁ KONSTRUKCE
KRYT Z BETONOVÉ DLAŽBY
- PARKOVIŠTĚ**
- DLÁŽDĚNÁ KOMUNIKACE - NOVÁ KONSTRUKCE
KRYT Z KAMENNÉ DLAŽBY

HRANY, OBRUBY:

- ČERNÁ - STÁVAJÍCÍ STAV
- ŠEDÁ - KATASTRÁLNÍ HRANICE
- ČERVENÁ - NOVÝ STAV
- FIALOVÁ - HRANICE ÚPRAV

JINÉ:

- KÁCENÍ VZROSTLÝCH STROMŮ V POČTU 7 KS

STÁVAJÍCÍ INŽENÝRSKÉ SÍTĚ:

- PODZEMNÍ VEDENÍ VN - ČEZ DISTRIBUCE, A.S.
- PODZEMNÍ VEDENÍ NN - ČEZ DISTRIBUCE, A.S.
- VODOVOD PVC 160 A LT 300 - SČVK, A.S.
- KANALIZACE BE VEJCE 500/750 A BE KRUH 1000 - SČVK, A.S.
- PLYNOVOD NTL DN 150 OCEĽ A NTL DN 200 OCEĽ - RWE (SČP, A.S.)
- PLYNOVOD STL DN 150 OCEĽ A STL DN 300 OCEĽ - RWE (SČP, A.S.)
- PODZEMNÍ VEDENÍ DOK A MK - TELEFONICA O2, A.S.
- PODZEMNÍ VEDENÍ TV KABELU - UPC ČESKÁ REPUBLIKA, A.S.
- PODZEMNÍ VEDENÍ KABELU VO - TSD, A.S..

POZNÁMKY:

- KOTOVÁNO V METRECH
- NAVŘH SVISLÉHO DOPRAVNÍHO ZNAČENÍ SOUČÁSTI VÝKRESU SITUACE-DOPRAVNÍ ZNAČENÍ
- NAVŘH VÝŠKOPISNÉHO A POLOHOPIŠNÉHO ŘEŠENÍ SOUČÁSTI VÝKRESU SITUACE-VYTÝČENÍ
- PŘED ZAPOČETÍM STAVEBNÍCH PRACÍ V PROSTORU MANIPULAČNÍ PLOCHY PŘED DOMEM Č.P.185 BUDE SOUKROMÝ VLASTNÍK INFORMOVÁN DODAVATELEM STAVBY O ROZSAHU PRACÍ VČETNĚ UPŘESNĚNÍ MATERIÁLŮ DLAŽBY (NAVŘHUJI ZACHOVAT PŮVODNÍ TYP A ODSTÍN DLAŽBY)

- KOMUNIKACE**
- ŽIVIČNÁ KOMUNIKACE - NOVÁ KONSTRUKCE
KRYT Z ASFALTOVÉHO BETONU
- CHODNÍK**
- DLÁŽDĚNÁ KOMUNIKACE - VÝMĚNA DLAŽBY
KRYT Z BETONOVÉ DLAŽBY
- OSTRŮVEK**
- DLÁŽDĚNÁ KOMUNIKACE - NOVÁ KONSTRUKCE
KRYT Z KAMENNÉ DLAŽBY
- ZELEŇ**
- ZELEŇ, ZATRAVNĚNÍ

- BETONOVÝ OBRUBNÍK SILNIČNÍ H25 250x150x1000MM
- BETONOVÝ OBRUBNÍK ZÁHONOVÝ R20 200x50x1000MM
- BETONOVÝ OBRUBNÍK SILNIČNÍ H25 250x150x1000MM

PŘELOŽKY INŽENÝRSKÝCH SÍTĚ:

- PŘELOŽKA PODZEMNÍHO VEDENÍ KABELU VN - SO 401
- PŘELOŽKA PODZEMNÍHO VEDENÍ KABELU NN - SO 402
- PŘELOŽKA PODZEMNÍHO VEDENÍ KABELU VO - SO 403
- PŘELOŽKA PODZEMNÍHO VEDENÍ KABELU DOK - SO 404
- PŘELOŽKA PODZEMNÍHO VEDENÍ TV KABELU - SO 405

OCHRANA INŽENÝRSKÝCH SÍTĚ:

- OCHRANA PODZEMNÍHO VEDENÍ KABELU VO - SO 403
- OCHRANA PODZEMNÍHO VEDENÍ KABELU MK - SO 404
- OCHRANA PODZEMNÍHO VEDENÍ KABELU NN - SO 402

PODMÍNKY PRO PROVÁDĚNÍ:

- V TÉTO DOKUMENTACI BYLY PROJEKTANTEM ZVOLENY DOPORUČENÉ REFERENČNÍ MATERIÁLY, VÝROBKY A SYSTÉMY, KTERÉ VYKAZUJÍ POŽADOVANÉ TECHNICKÉ PARAMETRY. TYTO PARAMETRY, VÝROBKY A SYSTÉMY MOHOU BYT NAHRAZENY JINÝMI ZA PŘEDPOKLADU ZACHOVÁNÍ POŽADOVANÝCH TECHNICKÝCH PARAMETRŮ TĚCHTO ZVOLENYCH A DOPORUČENÝCH REFERENČNÍCH STANDARDŮ. VÝŠE UVEDENÝ POSTUP MUSÍ BYT VŽDY KONZULTOVÁN S GPS A ODSOUHLASEN INVESTOREM.
- NA STAVBĚ MUSÍ BYT VŽDY DODRŽOVÁNY VŠECHNY PRACOVNÍ, TECHNOLOGICKÉ A TECHNICKÉ POSTUPY A DOPORUČENÍ VÝROBCŮ JEDNOTLIVÝCH STAVEBNÍCH SYSTÉMŮ DLE ČSN A SOUVISEJÍCÍCH PŘEDPISŮ.
- PŘI PROVÁDĚNÍ PRACÍ NUTNO DODRŽOVAT BEZPEČNOST A OCHRANU ZDRAVÍ DLE VYHLÁŠKY 324/90 SB.
- VEŠKERÉ STAVEBNÍ PRÁCE MUSÍ PROBÍHAT V KOORDINACI SE VŠEMI SOUVISEJÍCÍMI PROJEKTY A JEDNOTLIVÝMI PROFESEMI.
- DODAVATEL ZAJISTÍ PŘED ZAHÁJENÍM PRACÍ VYTÝČENÍ PROSTOROVÉ POLOHY STAVBY SUBJEKTEM K TOMU OPRAVNĚNÝM. ZÁROVEŇ BUDE VYTÝČENA A VYZNAČENA POLOHA VŠECH PODZEMNÍCH INŽENÝRSKÝCH SÍTÍ A PŘI PROVÁDĚNÍ ZEMNÍCH PRACÍ BUDOU ZAJIŠTĚNY PROTI POŠKOZENÍ.
- PŘI STAVBĚ BUDE DODAVATEL RESPEKTOVAT ČSN 73 6005 - PROSTOROVÉ USPOŘÁDÁNÍ SÍTÍ TECHNICKÉHO VYBAVENÍ A OCHRANNA PÁSKA DLE ZÁKONA Č. 222/94 SB. PAR. 34.
- VYSKYTNOUT - LI SE PŘI PROVÁDĚNÍ VÝKOPŮ PODZEMNÍ VEDENÍ V PROJEKTU NEZAKRESLENÁ, MUSÍ BYT DALŠÍ STAVEBNÍ PRÁCE PŘÍPUSOBENY SKUTEČNÉMU STAVU, ZPŮSOBU EVENT. ÚPRAV, PŘÍPADNĚ PŘELOŽENÍ TĚCHTO VEDENÍ MUSÍ BYT PROJEDNÁNO S PŘÍSLUŠNÝM SPRÁVCEM, ZMĚNY ÚPRAVY SE SOUHLAS SPRÁVCŮ SÍTÍ MUSÍ BYT PÍSEMNĚ NAHLÁŠENY STAVEBNÍMU ÚŘADU.
- V MÍSTECH KŘÍŽENÍ SE STÁVAJÍCÍMI SÍTĚMI A V JEJICH BLÍZKOSTI BUDOU ZEMNÍ PRÁCE PROVÁDĚNY RUČNĚ ZA ODBORNÉHO TECHNICKÉHO DOZORU SPRÁVCE PŘÍSLUŠNÉHO TECHNICKÉHO ZAŘÍZENÍ. PŘI POUŽITÍ VÝKOPKU K ZASYPÁNÍ RÝH BUDE TENTO MATERIÁL TRÍDĚN A POUŽIT JEN DO VELIKOSTI ZRNA 10MM.
- PŘI ZASYPÁVÁNÍ RÝH SE BUDE MATERIÁL UKLÁDAT PO VRSTVÁCH PODLE DRUHU MATERIÁLU VE VRSTVÁCH MAX. 0,2M, JEDNOTLIVÉ VRSTVY BUDOU DOSTATEČNĚ HUTNĚNY.
- DODAVATEL STAVBY ZAJISTÍ PRAVIDELNÉ PROVÁDĚNÍ ZKOUŠEK MÍRY HUTNĚNÍ ZEMINY PODLOŽÍ, ZKOUŠKY PODKLADNÍCH VRSTEV A ŽIVIČNÝCH KRYTŮ VOZOVKY A CHODNÍKŮ A PROVEDE O TOM ZÁZNAMY VE STAVEBNÍM DENÍKU. KE KOLAUDACI BUDOU DOLOŽENY PROTOKOLY O PROVEDENÝCH ZKOUŠKÁCH HUTNĚNÍ V SOULADU S ČSN 72 1006 KONTROLA ZHUTNĚNÍ ZEMIN A SYPANIN A ČSN 73 6192 RÁZOVÉ ZATĚŽOVACÍ ZKOUŠKY VOZOVEK A PODLOŽÍ.
- V PŘÍPADĚ POŠKOZENÍ NADZEMNÍCH ZAŘÍZENÍ VODOVODŮ, KANALIZACE, T.J. HYDRANTŮ, ŠOUPAT, ŠACHET A VPUSŤÍ A JAKÝCHKOLI OPRAV BUDE KE KOLAUDACI DOLOŽEN SOUHLAS SPRÁVCŮ TĚCHTO SÍTÍ S JEJICH ÚPRAVAMI.
- BEZBARIÉROVÉ NÁVZASTNOSTI NA STÁVAJÍCÍ KOMUNIKAČNÍ SYSTÉM (BEZBARIÉROVÉ PŘECHODY, SIGNÁLNÍ A VAROVNÉ PÁSY) VČETNĚ ŘEŠENÍ PŘÍSTUPŮ, MÍSTNÍCH KOMUNIKACÍ A VEŘEJNÝCH PLOCH BUDOU PROVEDENY V SOULADU S VYHLÁŠKOU Č. 369/2001 SB. A JEJICH PŘÍLOH.
- KONSTRUKČNÍ POŽADAVKY NA ZEMNÍ TĚLESO STANOVUJE ČSN 73 3050 A ČSN 73 6133. PŘI KONTROLE HUTNĚNÍ ZEMNÍ PLÁNĚ SE POSTUPUJE PODLE ČSN 72 1006. MODUL PŘETVÁRNOSTI ZEMNÍ PLÁNĚ SE KONTROLUJE ZATĚŽOVACÍMI ZKOUŠKAMI. MINIMÁLNÍ POŽADOVANÁ HODNOTA MODULU PŘETVÁRNOSTI PODLOŽÍ ZEMINY $E_{del,2}$ JE 45 MPa (PRO JEMNOZRNNÉ ZEMINY), RESP. 120 MPa (PRO HRUBOZRNNÉ ZEMINY).
- PODKLADNÍ VRSTVY Z MATERIÁLŮ STMELENÝCH NEBO NESTMELENÝCH MUSÍ BYT PROVEDENY V SOULADU S ČSN 73 6121, ČSN 73 6124, ČSN 73 6125, ČSN 73 6126, ČSN 73 6127 A ČSN 73 6128.
- OBRUSNÁ VRSTVA NETUHÝCH VOZOVEK SE ZHOTOVUJE Z HUTNĚNÝCH ASFALTOVÝCH SMĚSÍ PODLE ČSN 73 6121 NEBO Z LITÉHO ASFALTU PODLE ČSN 73 6122
- KONSTRUKCE JSOU NAVRŽENY PRO PODLOŽÍ S HODNOTOU CBR 5%. POŽADOVANÁ MINIMÁLNÍ HODNOTA MODULU PŘETVÁRNOSTI, $E_{del,2}$, PŘEDEPSANÁ NA OCHRANNÉ VRSTVĚ MUSÍ BYT ZACHOVÁNA. JE-LI HODNOTA CBR PODLOŽÍ MENŠÍ NEŽ 5% JE TŘEBA VHODNOU ÚPRAVOU ZEMNÍ PLÁNĚ DOSÁHNOUT MINIMÁLNÍ POŽADOVANÉ HODNOTY CBR 5%
- POKLÁDAJÍ-LI SE KONSTRUKČNÍ ASFALTOVÉ VRSTVY S TECHNOLOGICKOU PŘESTÁVKOU, JE TŘEBA PŘED POKLÁDKOU NOVÉ VRSTVY PROVĚST SPOJOVACÍ NÁTĚR. POVRCH SPODNÍ VRSTVY MUSÍ BYT VŽDY ČISTÝ A OŠETŘENÝ V SOULADU S ČSN 73 6121.

VANER

PROJEKTOVÁ KANCELÁŘ

V HORKÁCH 101/1, LIBEREC 7, TEL:+42 485 152 533, vaner@vaner.cz

JAP projekt s.r.o.

V Horkách 101/1, 460 07 Liberec 9
tel.: 485 106 274, e-mail: pivrnec@projektjap.cz

INVESTOR STATUTÁRNÍ MĚSTO DĚČÍN
MÍROVÉ NÁMĚSTÍ 1175/5, 405 38 DĚČÍN

AKCE

VYPRACOVAL M.CIMBUREK

PROJEKTANT J.PIVRNEC

T.K. J.PIVRNEC

ZAKÁZKA Č. 08-034

DATUM 09/2008

MĚŘÍTKO 1:250

STUPEŇ DSP,DPS

PŘÍLOHA

Č. PŘÍLOHY PARÉ

KOORDINAČNÍ SITUACE STAVBY

B.2