


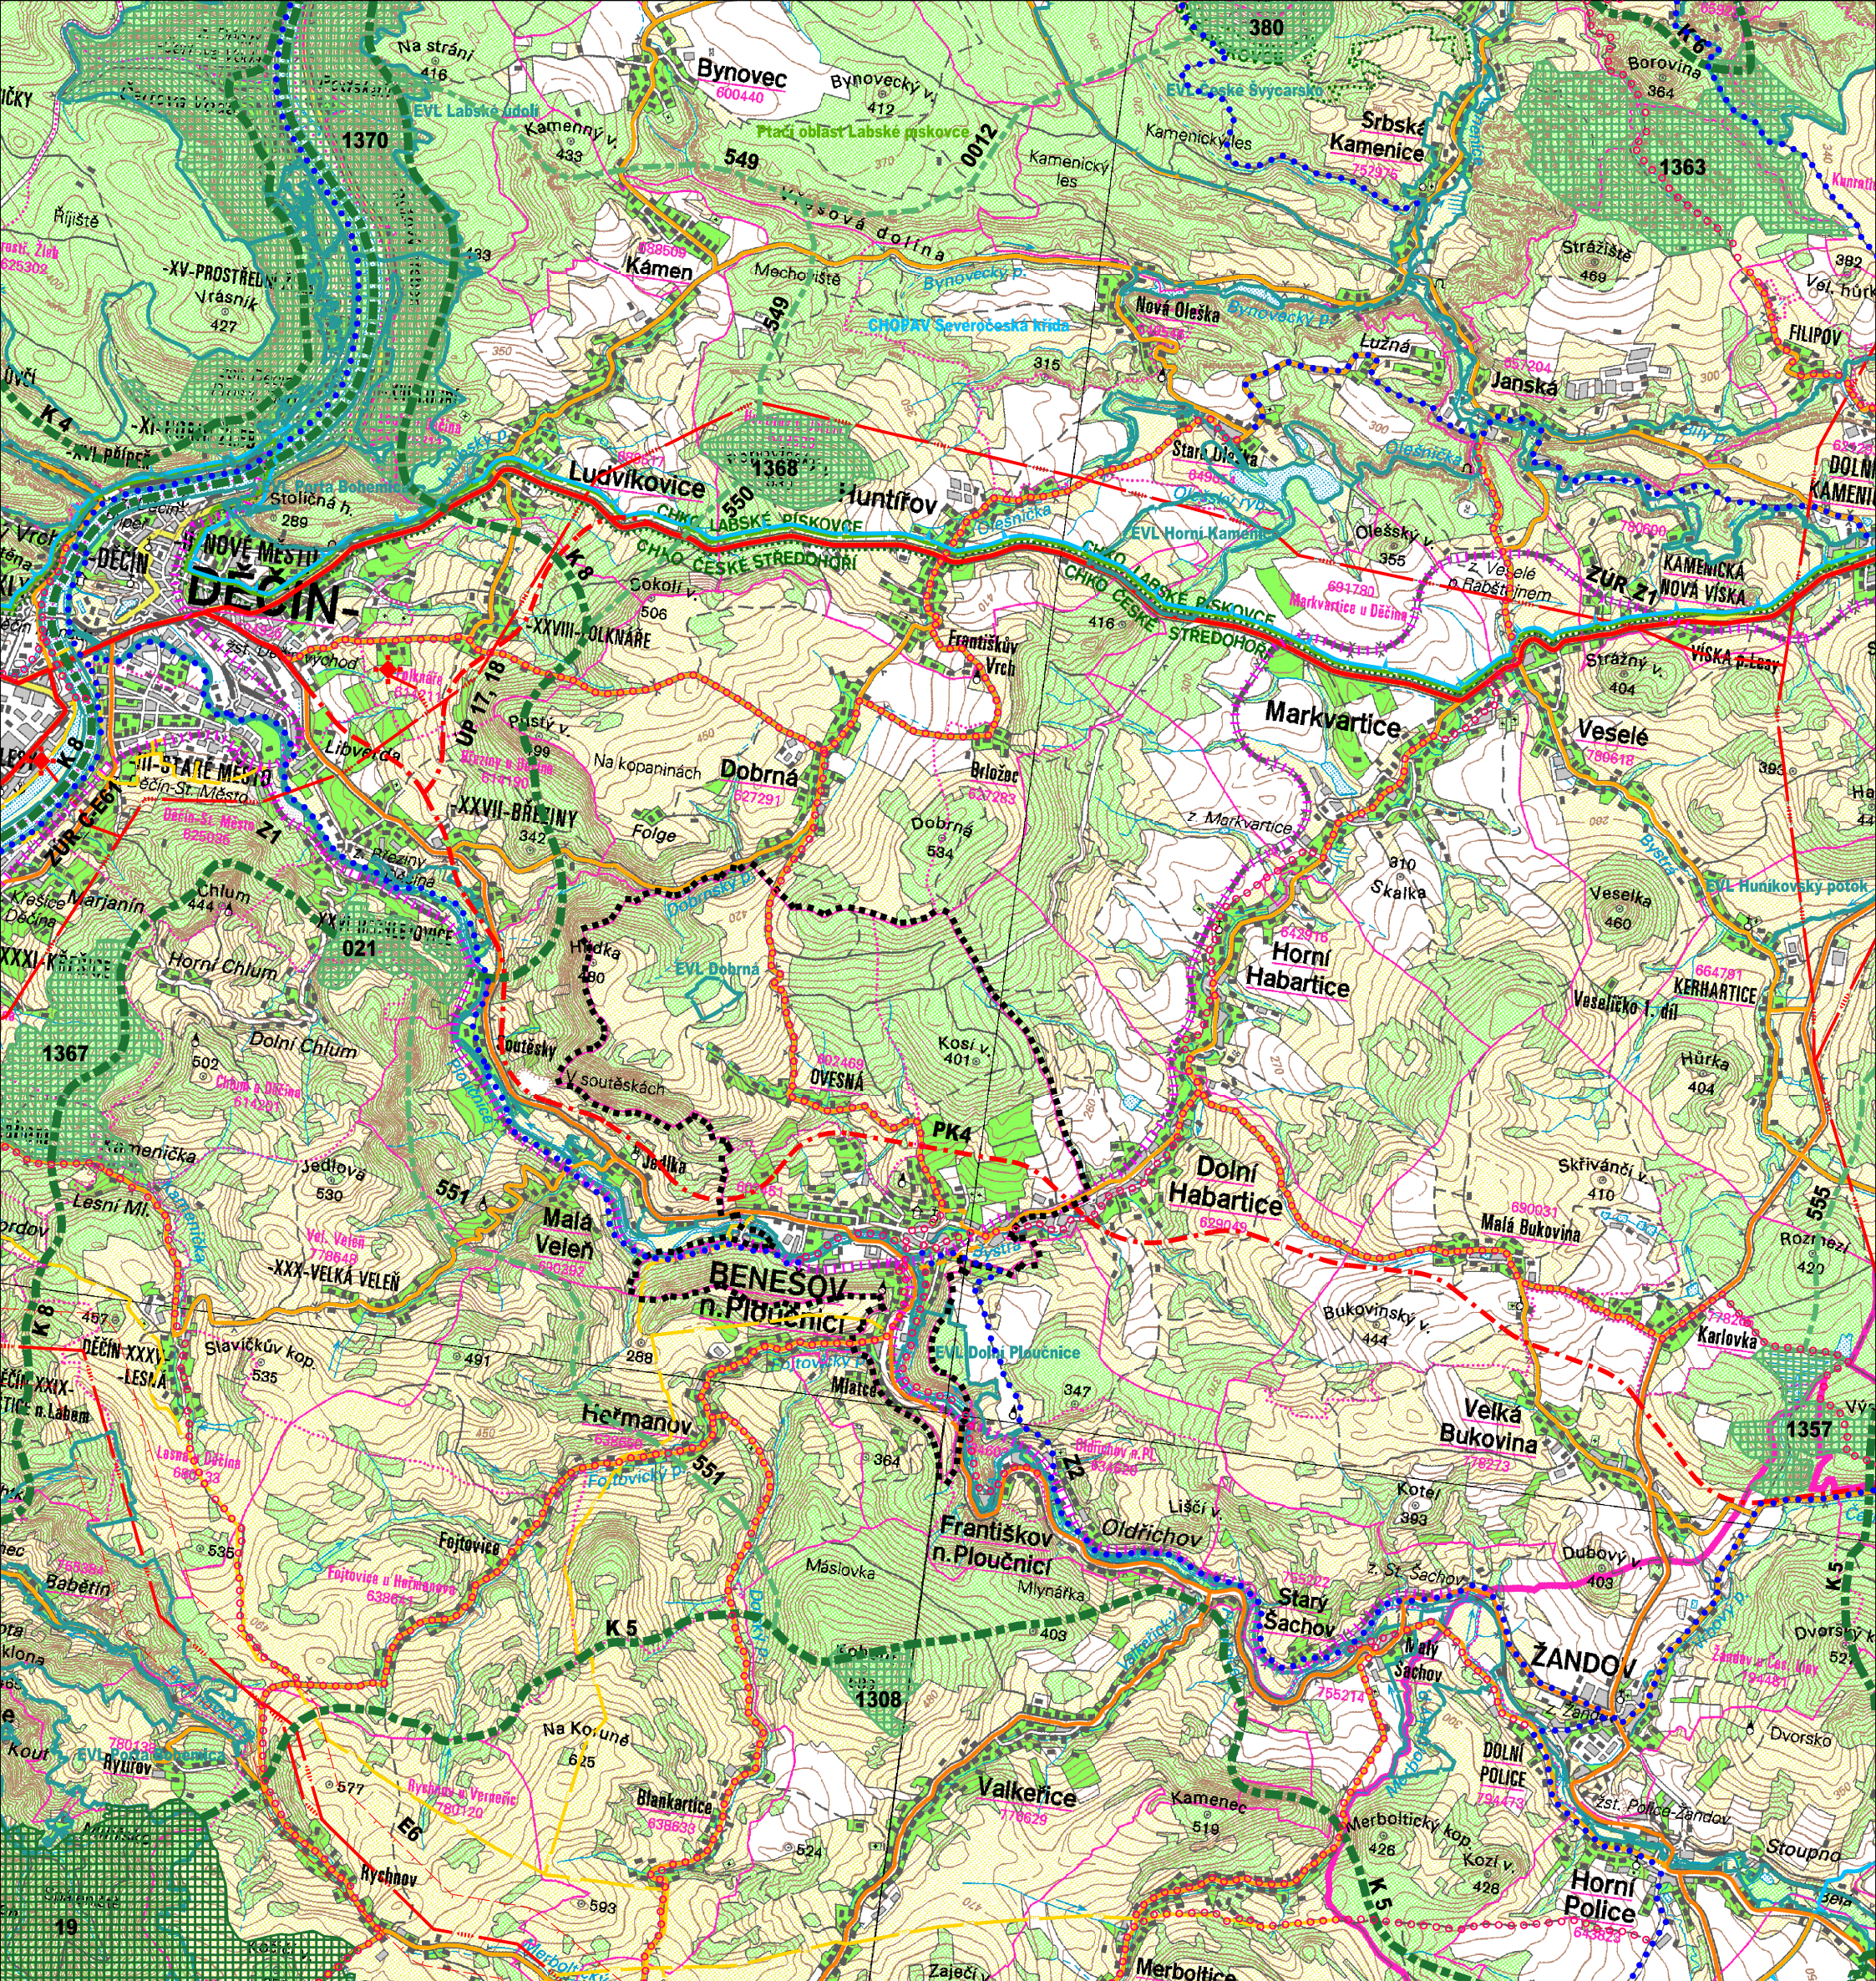


BENEŠOV NAD PLOUČNICÍ

NÁZEV DÍLA
ÚZEMNÍ PLÁN - ZMĚNA Č.1
OD ÚVODNĚNÍ
NÁZEV ČÁSTI DÍLA
VYKRES ŠIRŠÍCH VZTAHŮ

ZAKÁZKA DATUM
017/2023 02/2024
OZNACENÍ ČÁSTI DÍLA
6
MĚŘITKO
1:50000

OBJEDNATEL
MĚSTO BENEŠOV N/P
NÁMĚSTÍ MÍRU 1
407 22 BENEŠOV N/P
PORIZOVATEL
MĚSTSKÝ ÚŘAD
BENEŠOV N/P
NÁMĚSTÍ MÍRU 1
407 22 BENEŠOV N/P

ZHOTOVITEL
SEVERKA
SAUL
SDRUŽENÍ ARCHITEKTŮ URBANISTŮ LIBEREC
VEDOUČÍ PROJEKTANT
ING. ARCH. J. PLAŠIL
ZODPOVĚDNÝ PROJEKTANT
ING. O. LUBOJACKÝ

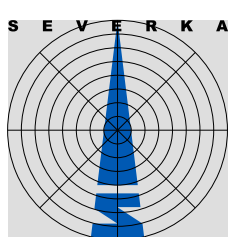

LEGENDA

STAV
NÁVRH

HRANICE KRAJE
HRANICE OBCÍ
HRANICE ŘEŠENÉHO ÚZEMÍ
DOPRAVA
SILNICE I. TŘÍDY
SILNICE II. TŘÍDY
SILNICE III. TŘÍDY
ŽELEZNIČNÍ DRÁHA
OPTIMALIZACE ŽELEZNIČNÍ DRÁHY
CYKLISTICKÉ TRASY
ENERGETIKA
KORIDOR NADZEMNÍHO EL. VEDENÍ VVN 110 KV
NADZEMNÍ ELEKTRICKÉ VEDENÍ VVN 110 KV
ROZVODNA
VYSOKOTLAKÝ PLYNOVOD

HYDROLOGIE A KLIMATOLOGIE
CHOPAV - SEVEROČESKÁ KŘÍDA
OCHRANA PŘÍRODY A KRAJINY
CHRÁNĚNÁ KRAJINNÁ OBLAST
NATURA 2000 - EVROPSKÝ VÝZNAMNÁ LOKALITA
NATURA 2000 - PTAČÍ OBLAST

ÚSES - BIOCENTRUM NADREGIONÁLNÍ
ÚSES - BIOCENTRUM REGIONÁLNÍ
ÚSES - BIOKORIDOR NADREGIONÁLNÍ
ÚSES - BIOKORIDOR REGIONÁLNÍ