


2 - DIO – objíždná trasa pro dopravní obsluhu ul. J.Š. Baara – přes stavbu „Vilsnická spojka“ – Ústí nad Labem a Liberec - jednosměrně



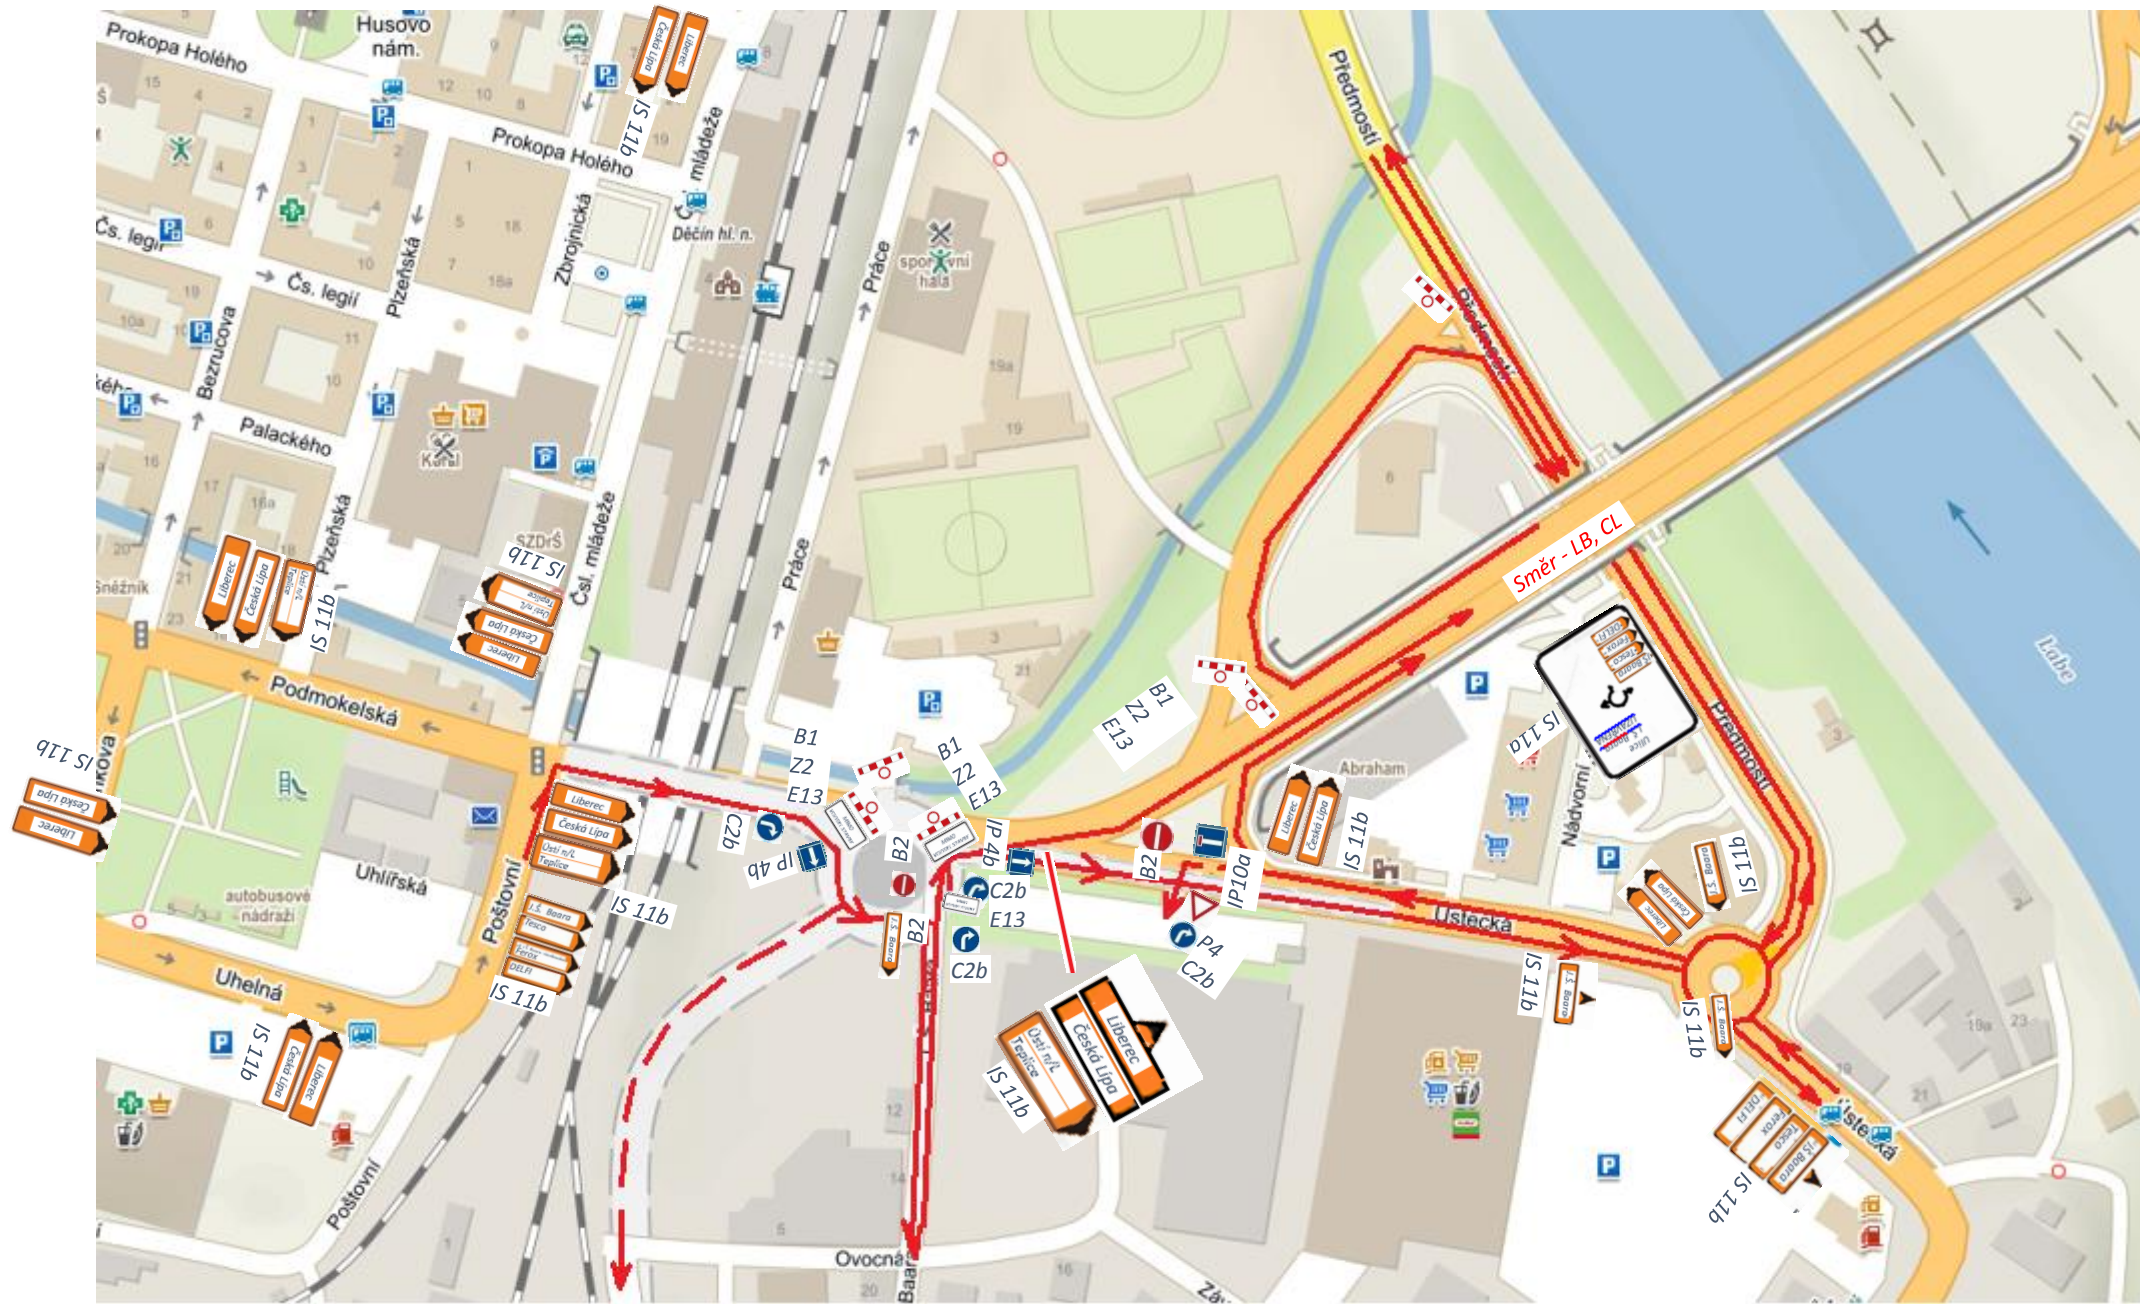

2a - DIO – Detail – OK - trasy – přes stavbu „Vilsnická spojka“ – směr Liberec a Ústí nad Labem jednosměrně