



## MAGISTRÁT MĚSTA DĚČÍN

Odbor správních činností a obecní živnostenský úřad

Mírové nám. 1175/5, 405 38 Děčín IV

Datová schránka: x9hbpfn

Číslo jednací: MDC/40820/2024

Spisová zn.: MDC/7183/2024

Počet listů: 4

Počet příloh: 1

Vyřizuje: Jan Dvořák

Telefon: 412 591 237

Fax:

E-mail: jan.dvorak@mmdecin.cz

Děčín 08.04.2024

## VEŘEJNÁ VYHLÁŠKA

### Opatření obecné povahy

### STANOVENÍ PŘECHODNÉ ÚPRAVY PROVOZU

DZ Malá Veleň - velká veleň pokládka telekomunikačního kabelu

Magistrát města Děčín, Odbor správních činností a obecní živnostenský úřad - oddělení silničního správního a dopravního úřadu jako správní orgán (dále jen "správní orgán") příslušný podle § 124 odst. 6 zákona č. 361/2000 Sb., o provozu na pozemních komunikacích a o změnách některých zákonů (zákon o silničním provozu), ve znění pozdějších předpisů (dále jen "zákon o silničním provozu") na návrh, který podal

### **GT Services s.r.o., IČO 28721578, Kostelecká 879/59, 196 00 Praha**

(dále jen "navrhovatel") podle § 77 odst. 1 písm. c) a § 77 odst. 5 zákona o silničním provozu a § 172 a 173 zákona č. 500/2004 Sb., správní řád, ve znění pozdějších předpisů (dále jen "správní řád") opatřením obecné povahy

### s t a n o v í

přechodnou úpravu provozu na pozemní komunikaci (PK) dopravním značením a zařízením (DZ)

PK: silnice č. III/25851, Děčín, viz příloha

DZ: viz dopravně – inženýrské opatření v příloze

v termínu: po nabytí účinnosti opatření a po dobu platnosti pravomocného rozhodnutí ve věci povolení zvláštního užívání komunikace, vydaného silničním správním úřadem

akce: pokládka telekomunikačního kabelu

kontakt. os.: Markéta Součková, tel: 778 776 372

platnost stanovení: 1 rok od vydání opatření MDC/40820/2024 ze dne 08.04.2024 za podmínek viz níže a dále viz poučení

## **Opatření nabývá účinnosti pátým dnem po vyvěšení na úřední desce Magistrátu města Děčín.**

### **Podmínky pro provedení přechodné úpravy provozu:**

1. DZ nesmí být umístěno na komunikaci před nabytím účinnosti opatření.
2. DZ bude na komunikaci umístěno pouze v termínu ohraničeném platností pravomocného rozhodnutí silničního správního úřadu ve věci povolení zvláštního užívání komunikace, případně uzavírky komunikace, s výjimkou DZ IP 22 (změna organizace dopravy) a B28, B29 (zákaz zastavení, stání), které bude na komunikaci osazeno minimálně s týdenním předstihem před realizací uzavírky a zákazu, s uvedeným termínem platnosti dle pravomocného rozhodnutí silničního správního úřadu.
3. Značky, světelné signály a dopravní zařízení související s pracovním místem budou umístěny až bezprostředně před začátkem prací (podmínkou umístění je pravomocné rozhodnutí silničního správního úřadu) s ohledem na dobu potřebnou k jejich instalaci. Není-li to možné, musí být jejich platnost dočasně zrušena zakrytím nebo jiným vhodným způsobem tak, aby značky, světelné signály a dopravní zařízení nebyly viditelné z žádného jízdniho směru.
4. DZ smí být užíváno jen po nezbytně nutnou dobu a pokud pominuly důvody pro jejich užití, musí být neprodleně zrušeno škrtnutím, zakrytím nebo odstraněním.
5. Bude-li odložena či přerušena činnost, která vyvolala potřebu umístění DZ, musí být DZ neprodleně zrušeno škrtnutím, zakrytím nebo odstraněním.
6. Případná změna termínu pro umístění DZ (oproti údajům v žádosti) bude oznámena správnímu orgánu, odsouhlasena dotčeným orgánem a vlastníkem (správcem) komunikace a silničním správním úřadem bude vydáno rozhodnutí o povolení zvláštního užívání komunikace s aktuálním termínem prací.
7. Realizaci úpravy provozu bude provádět pouze zhotovitel, který má platná oprávnění pro provádění těchto prací a prokáže způsobilost pro zajištění jakosti při provádění, osazování a umisťování dopravního značení.
8. Úprava provozu bude realizována dle přílohy tohoto stanovení, která je nedílnou součástí stanovení (viz příloha) a bylo pro ni vydáno stanovisko dotčeného orgánu - Policie ČR, Policie ČR č.j. KRPU-61385-2/ČJ-2024-040206 ze dne 04.04.2024 (dále jen „stanovisko dotčeného orgánu“).
9. Provedení a umístění DZ musí být v souladu s vyhláškou č. 294/2015 Sb., kterou se provádějí pravidla provozu na pozemních komunikacích, ve znění pozdějších předpisů, technickou normou ČSN EN 12899-1, platnými technickými podmínkami TP 66 "Zásady pro označování pracovních míst na pozemních komunikacích" a vzorovými listy pro DZ VL6.1-4. Dodatkové tabulky musí být realizovány dle vzorových listů č. 6, vydanými Ministerstvem dopravy.
10. Veškeré DZ bude provedeno v základní velikosti v reflexním provedení. Všechny součásti DZ (patka, sloupek, značka, uchycení) musí být schváleného typu.
11. Trvalé DZ, které je v rozporu s přechodným dopravním značením bude zakryto nebo přeškrtnuto páskou s oranžovo-černým pruhem v šířce min. 50 mm (mimo DZ, upravující přednost) a po ukončení akce uvedeno do původního stavu.
12. Při realizaci úpravy provozu nesmí být na předmětné komunikaci ohrožen bezpečný a plynulý provoz, komunikace nesmí být znečišťována či poškozena a nesmí na ní být ukládán žádný materiál.
13. Značky, světelné signály a dopravní zařízení musí být po celou dobu prací (akce) udržovány ve funkčním stavu, v čistotě a správně umístěny. K označení nesmí být použito nečitelného či poškozeného DZ a DZ musí být zajištěno proti posunutí vlivem povětrnosti.

14. DZ, které mají význam jen v časově omezené době (např. jen v pracovní době, skládka materiálu, apod.), musí být mimo tuto dobu zrušeny škrtnutím, zakrytím nebo odstraněním DZ.
15. V případě zkrácení termínu prací (akce) bude neprodleně přechodné DZ odstraněno, součásti a příslušenství pozemní komunikace uvedeny do původního stavu a tato skutečnost neprodleně oznámena vlastníku (správci) komunikace, správnímu orgánu a orgánu Policie ČR, jelikož skutečnou dobu dopravního omezení (aktuální informace, které mají vliv na bezpečnost a plynulost provozu na pozemních komunikacích) je povinen správce komunikace dle § 124 odst. 3 zákona o silničním provozu poskytnout do aplikace Národního dopravního informačního centra (NDIC – <http://jsu.jsdi.cz>) Slovenská 7/1124, 702 00 Ostrava – Přívoz. V nutných případech lze tyto operativní změny hlásit telefonicky na NDIC (596 663 550 – 556) navrhovatelem.
16. Za dodržení podmínek je zodpovědný navrhovatel.
17. Z důvodu zajištění bezpečnosti silničního provozu může správní orgán stanovit další dopravní značení, případně stanovené dopravní značení změnit. Povinností navrhovatele je zajistit okamžité osazení stanoveného dopravního značení.

## **Odůvodnění**

Navrhovatel podal návrh na přechodnou úpravu provozu na pozemních komunikacích z důvodu zajištění bezpečnosti silničního provozu na silnici č. III/25851 při realizaci pokládky telekomunikačního kabelu v termínu od 15.04.2024 do 15.08.2024. K návrhu přiložil návrh dopravně – inženýrského opatření.

Správní orgán obdržel stanovisko dotčeného orgánu, návrh posoudil a neshledal zákonné důvody, které by bránily stanovení přechodné úpravy provozu, a proto stanovil přechodnou úpravu provozu na pozemních komunikacích.

Správní orgán stanovil termín pro umístění dopravního značení: „Po nabytí účinnosti opatření a po dobu platnosti pravomocného rozhodnutí ve věci povolení zvláštního užívání komunikace, vydaného silničním správním úřadem.“ Správní orgán při stanovení tohoto termínu vycházel ze skutečnosti, že požadovaný termín pro umístění DZ je před termínem pro nabytí účinnosti stanovení nebylo by možno splnit podmínky pro umístění DZ, dále správní orgán vycházel ze zásad správního řízení (zejm. zásada rychlosti a hospodárnosti, zásada spolupráce a součinnosti) dle správního řádu a ze skutečnosti, že termín stavby bývá často ovlivněn vnějšími okolnostmi a vlivy, nezávislými na vůli zhotovitele prací (akce), čímž dochází ke změně termínu zahájení prací, případně délky prací a tím vyvolané potřebě pro změnu termínu pro umístění dopravního značení, přičemž platnost stanovení omezil na 1 rok s podmínkou, že případná změna termínu pro umístění DZ bude odsouhlasena dotčeným orgánem a vlastníkem (správcem) komunikace a silničním správním úřadem bude vydáno povolení zvláštního užívání a uzavírky komunikace s aktuálním termínem prací.

## **Poučení účastníků**

Proti opatření obecné povahy nelze podat opravný prostředek. Opatření obecné povahy nabývá účinnosti pátým dnem po vyvěšení na úřední desce správního orgánu a musí být vyvěšeno po dobu nejméně 15 dnů. Soulad opatření obecné povahy s právními předpisy lze posoudit v přezkumném řízení.

Stanovení je platné pouze jako součást a po dobu platnosti pravomocného rozhodnutí silničního správního úřadu ve věci povolení zvláštního užívání komunikace dle § 25 odst. 1 a 6 zákona č. 13/1997 Sb., o pozemních komunikacích, ve znění pozdějších předpisů (dále jen „zákon o pozemních komunikacích“). Bez tohoto rozhodnutí dopravní značení nesmí být na komunikaci osazeno a toto stanovení je bezpředmětné.

Dojde-li ke změně termínu prací a nedojde ke změně v návrhu stanovení DZ, po odsouhlasení změny termínu dotčeným orgánem a vlastníkem (správce) komunikace, zůstává toto stanovení v platnosti pro vydání rozhodnutí o zvláštním užívání a případně povolení uzavírky komunikace v novém termínu prací.

**Ing. Vladimíra Holečková**  
vedoucí odboru

#### **Příloha**

- Situace dopravně – inženýrského opatření

#### **Na úřední desku vyvěsí po dobu 15ti dnů**

- Magistrát města Děčín, Odbor správních činností a obecní živnostenský úřad - oddělení silničního správního a dopravního úřadu
- obec Malá Veleň

Děčín vyvěšeno dne: 08.04.2024 Sejmuto dne: .....  
Razítko, podpis orgánu, který potvrzuje vyvěšení a sejmutí oznámení

#### **Doručí se**

I. Účastníci řízení podle § 27 odst.1 SŘ (do vlastních rukou)  
GT Services s.r.o.

sídlo: Kostelecká č.p. 879/59, Praha 9-Čakovice, 196 00 Praha 96

Dotčené orgány a ostatní

Krajské ředitelství policie Ústeckého kraje, Územní odbor Ústí nad Labem, dopravní inspektorát Děčín

sídlo: Lidické náměstí č.p. 899/9, Ústí nad Labem-centrum, 400 01 Ústí nad Labem 1  
Obec Malá Veleň

sídlo: Jedlka č.p. 46, Malá Veleň, 405 02 Děčín 2



Pomáhat a chránit

KŘP ÚSTECKÉHO KRAJE

Územní odbor Děčín  
dopravní inspektorát



Č. j. KRPU-61385-2/ČJ-2024-040206

Děčín 4. dubna 2024

Počet stran: 2

Přílohy: 1/1

Ing. Jan Vtelenský  
Dobrná 44  
407 41 Dobrná

**Realizace pokládky kabelu, silnice III/25851, Malá Veleň - závazné stanovisko.**

Dopravní inspektorát v Děčíně obdržel Vaši žádost o vyjádření se k přechodné úpravě provozu na silnici III/25851 v obci Malá Veleň na okrese Děčín po dobu 5 dnů v termínu od 15.04.2024 do 15.08.2024 z důvodu pokládky kabelu, stavba: „Bílá místa Děčínsko - Malá Veleň“.

DI-Děčín Vám jako příslušný orgán Policie ČR s odkazem na § 77 odst. 2 písm. b) zákona č. 361/2000 Sb., o provozu na pozemních komunikacích, ve znění pozdějších předpisů a dle ust. § 25 odst. 1 zák. č. 13/1997 Sb., o pozemních komunikacích, ve znění pozdějších předpisů, vydává závazné stanovisko:

**S O U H L A S Í**

s přechodnou úpravou provozu a zvláštním užíváním na silnici III/25851 v obci Malá Veleň na okrese Děčín po dobu 5 dnů v termínu od 15.04.2024 do 15.08.2024 podle předloženého dopravně inženýrského opatření, jejíž ověřená část „Situace DIO“ je nedílnou součástí tohoto stanoviska.

Policie České republiky, jakožto dotčený orgán vydávající závazné stanovisko, s předloženým návrhem souhlasí, neboť odpovídá obecným požadavkům na bezpečnost a plynulost provozu na pozemních komunikacích.

Uvedené stanovisko je podkladem pro stanovení přechodné úpravy na pozemních komunikacích a vydání rozhodnutí se zvláštním užíváním pozemní komunikace příslušným silničním úřadem (Magistrát města Děčín).

Husovo náměstí 111  
405 02 Děčín

www.policie.cz

Tel.: 974432259  
E-mail: krpu.podatelna@pcr.cz  
ID DS: a64ai6n





Zpracoval:  
por. Ing. et Ing. Jan Crha  
tel.: 974432258




por. Ing. Bc. Jana Musilová  
vedoucí DI Děčín

Ing. Bc. Jana Musilová  
POLICIE ČESKÉ REPUBLIKY  
Důvod podepsání:  
Čas podepsání: 04.04.2024 8:22:43

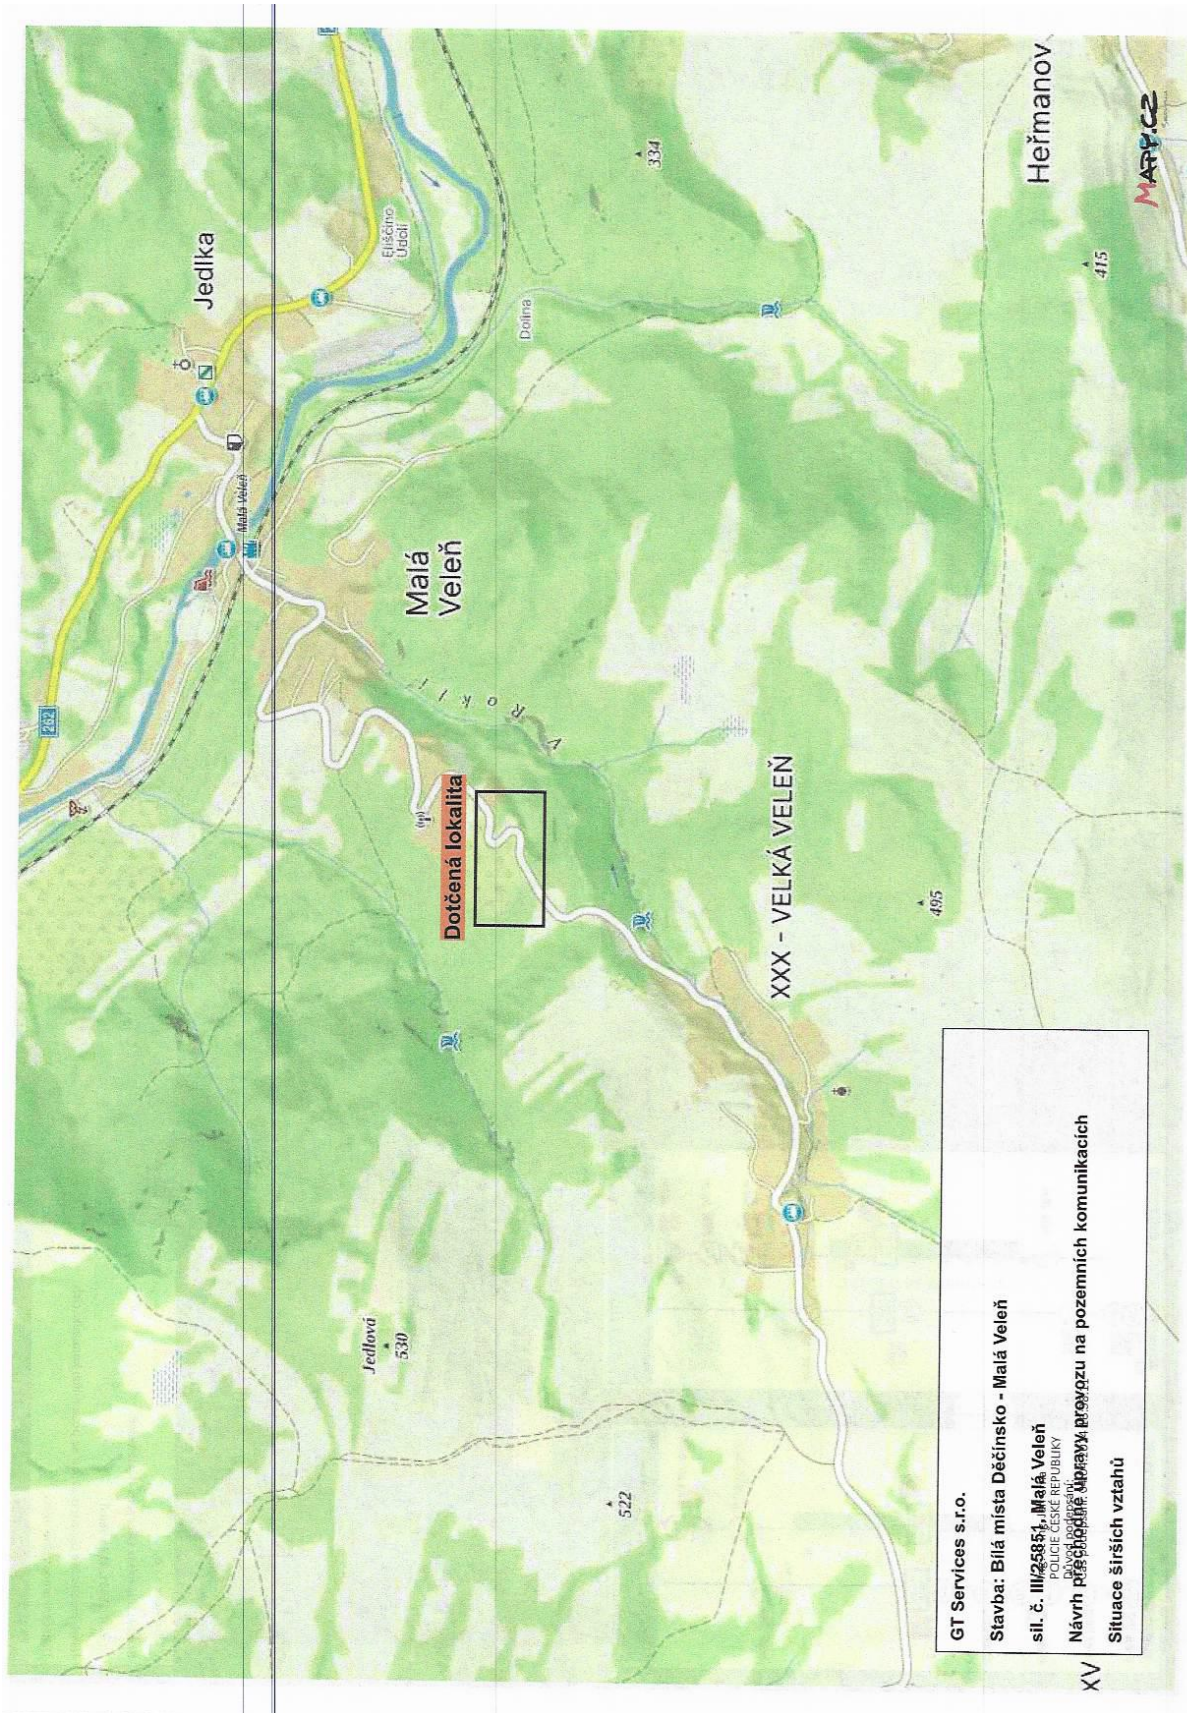

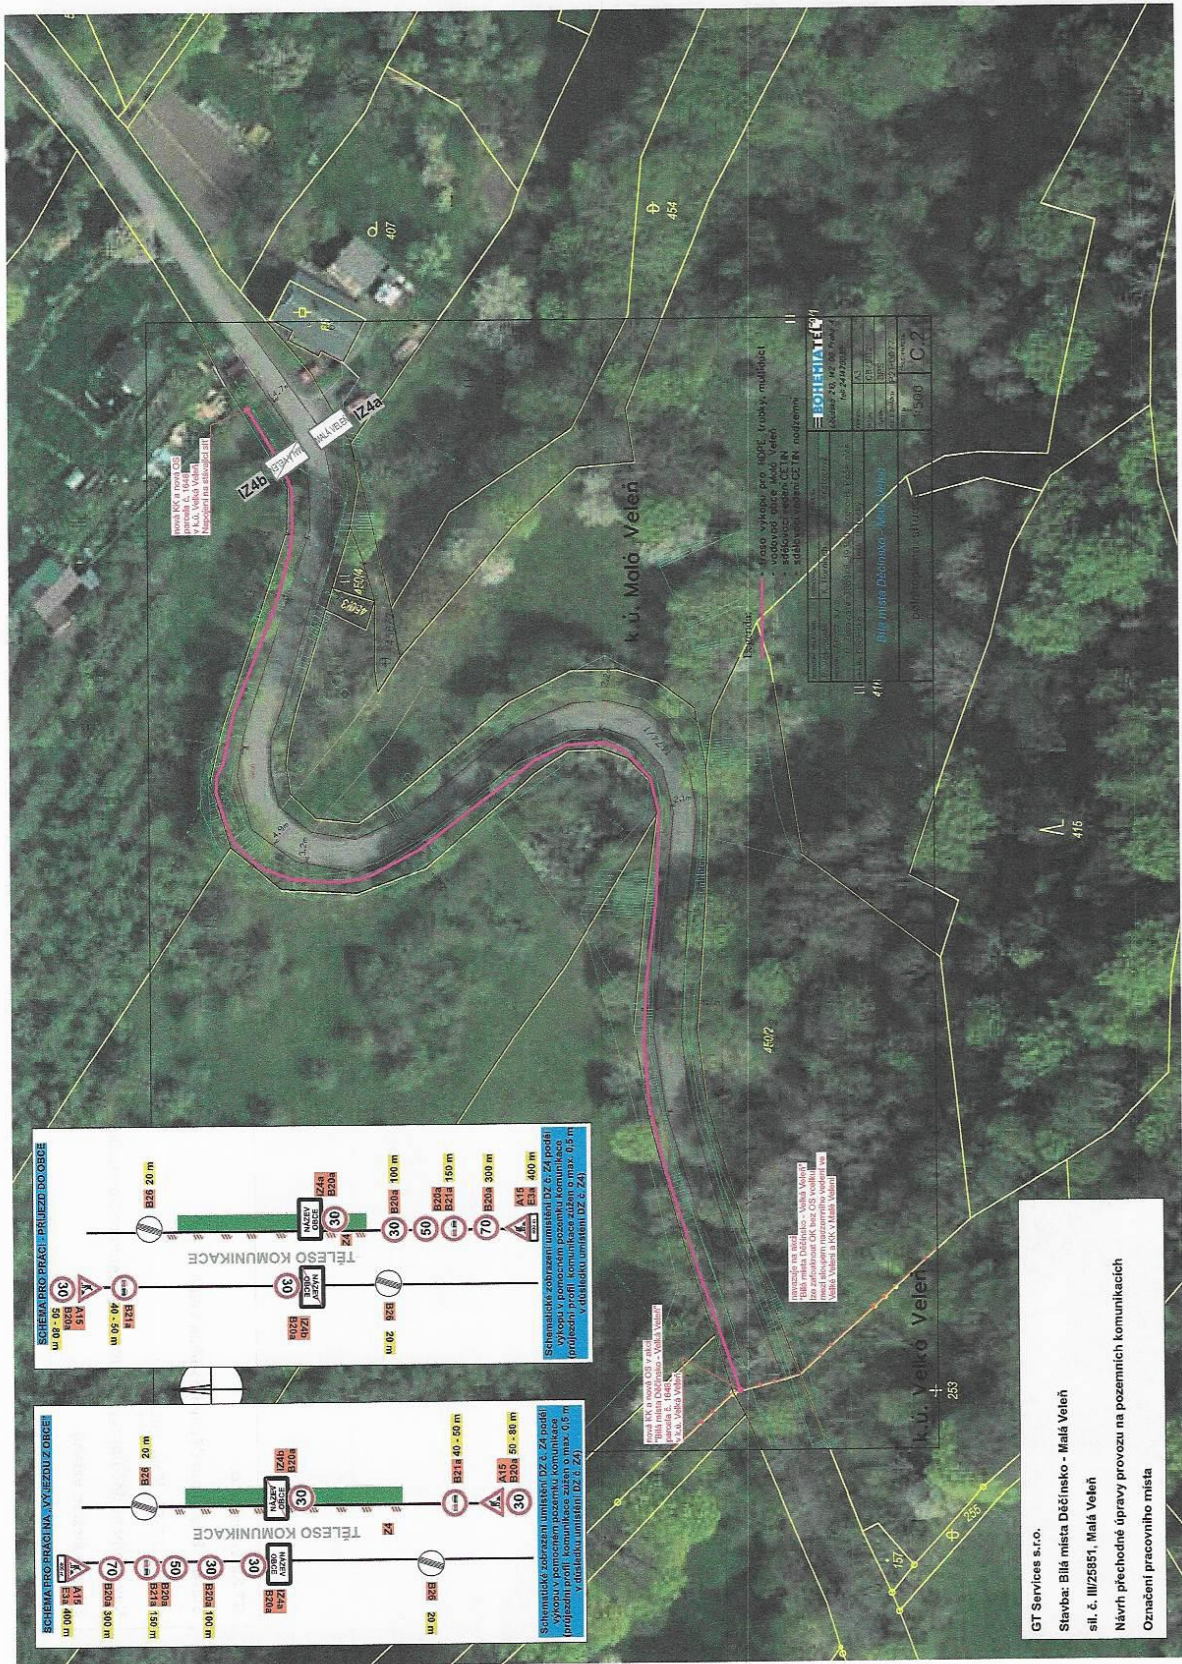



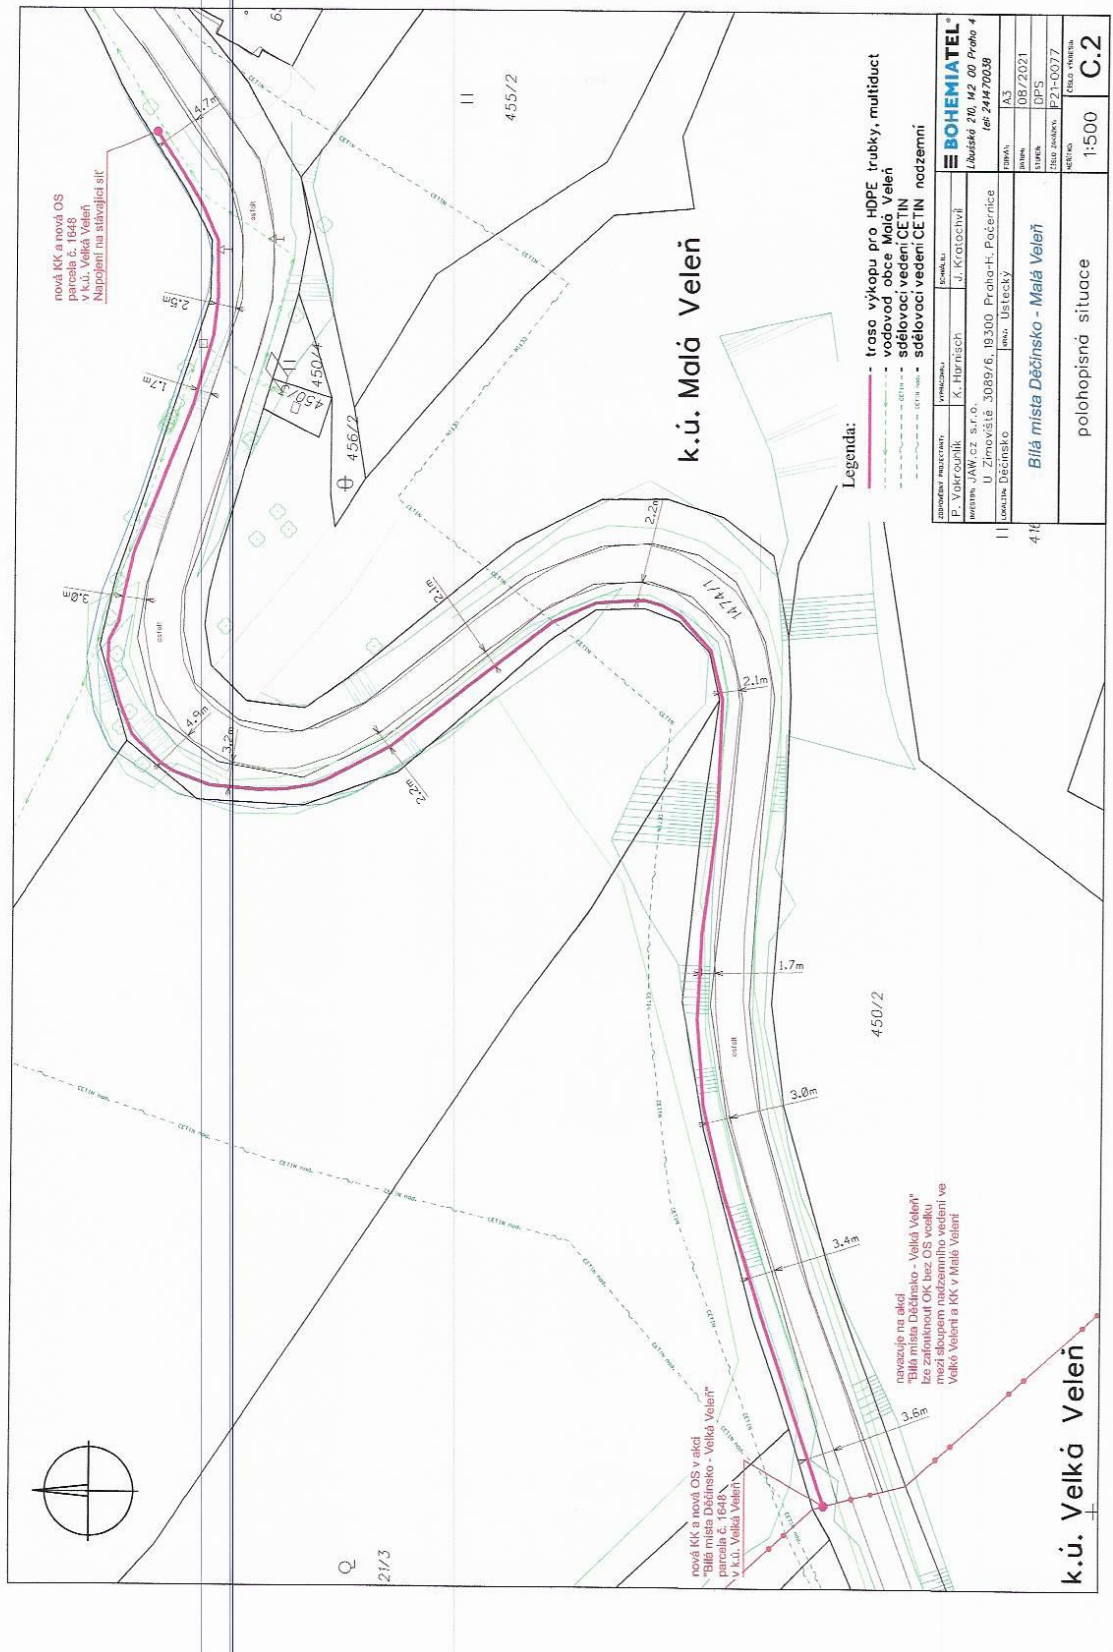

BOHEMIATEL	
Luháček 210, M2 00 Praha 4	
IČ: 24470039	
PRÁVA:	A3
STAV:	08/2021
STAV:	DPS
ČÍSLO ŽADŮBY:	E21-0077
MEZERA:	PLAC VEHRA
1:500	
C.2	