



MAGISTRÁT MĚSTA DĚČÍN

Odbor správních činností a obecní živnostenský úřad

Mírové nám. 1175/5, 405 38 Děčín IV

Datová schránka: x9hbpfn

Číslo jednací: MDC/80369/2024

Spisová zn.: MDC/13661/2024

Počet listů: 6

Počet příloh: 1

Vyřizuje: Ing. Olga Hyklová

Telefon: 412 591 225, 777 465 163

Fax:

E-mail: olga.hyklova@mmdecin.cz

Děčín 4.7.2024

VEŘEJNÁ VYHLÁŠKA NÁVRH OPATŘENÍ OBEČNÉ POVAHY STANOVENÍ MÍSTNÍ ÚPRAVY PROVOZU

parkoviště ppč. 2888 k.ú. Růžová

Magistrát města Děčín, Odbor správních činností a obecní živnostenský úřad - oddělení silničního správního a dopravního úřadu, jako správní orgán příslušný podle § 124 odst. 6 zákona č. 361/2000 Sb., o provozu na pozemních komunikacích a o změnách některých zákonů (zákon o silničním provozu), ve znění pozdějších předpisů (dále jen "zákon o silničním provozu") na návrh, který dne 17.05.2024 podal

Obec Růžová, IČO 00556017, Růžová 30, 405 02 Růžová

(dále jen "navrhovatel"), podle § 77 odst. 1 písm. c) a § 77 odst. 5 zákona o silničním provozu a § 172 a 173 zákona č. 500/2004 Sb., správní řád, ve znění pozdějších předpisů (dále jen "správní řád") opatřením obecné povahy

zveřejňuje záměr

místní úpravy provozu na místní komunikaci (MK) dopravním značením (DZ)

MK: ppč. 2888 k.ú. Růžová, okr. Děčín (viz příloha)

DZ: pro vznik parkoviště a vyznačení parkovacích míst ZTP, viz návrh DZ v příloze

důvod: realizace parkoviště dle projektu Radek Beytler, č. zak. 391/2021

platnost: trvale po nabytí účinnosti opatření, resp. do doby rozhodnutí o změně

Odůvodnění

Navrhovatel podal dne 17.05.2024 návrh na místní úpravu provozu na ppč. 2888 k.ú. Růžová, okr. Děčín z důvodu umístění DZ pro realizaci parkoviště dle projektu Radek Beytler, č. zak. 391/2021 s doplněnou úpravou o DZ dle stanovisko dotčeného orgánu Krajské ředitelství policie Ústeckého kraje, Územní odbor Ústí nad Labem, dopravní inspektorát Děčín stanovisko č.j. KRPU-71579-2/ČJ-2024-040206. Pro projekt bylo vydáno stanovisko dotčeného orgánu dne 2.11.2021 č.j. KRPU-175960-1/ČJ-2021-040206.

K návrhu přiložil jednoduchou projektovou dokumentaci. Návrh byl podán se stanoviskem státního orgánu pro dohled nad bezpečností a plynulostí silničního provozu, tj. Policií ČR, Krajským ředitelstvím policie Ústeckého kraje, územním odborem Děčín, dopravním inspektorátem („dotčený orgán“) Policie ČR, Krajské ředitelství policie Ústeckého kraje, Územní odbor Ústí nad Labem, dopravní inspektorát Děčín stanovisko č.j. KRPU-71579-2/ČJ-2024-040206.

Úprava provozu na MK musí v souladu s § 78 odst. 1 a 2 zákona o silničním provozu tvořit ucelený systém a musí být užitá v takovém rozsahu a takovým způsobem, jak to nezbytně vyžaduje bezpečnost a plynulost provozu na pozemních komunikacích nebo jiný důležitý veřejný zájem. Soulad tohoto stanovení s hmotným právem a se zásadou proporcionality hodnotí správní orgán za pomoci § 78 odst. 2 zákona o silničním provozu tím způsobem, že pro vydání tohoto stanovení svědčí skutečnost, že navrhované DZ je potřebné pro vznik parkoviště dle projektové dokumentace Radek Beytler, č. zak. 391/2021, označení parkoviště a parkovacích míst ZTP.

Správní orgán návrh posoudil a neshledal zákonné důvody, které by bránily stanovení místní úpravy provozu, proto jako správní úřad příslušný ve věcech stanovení místní úpravy provozu na pozemních komunikacích (silnic II. a III. třídy) a místních komunikacích v rámci obce s rozšířenou působností Děčín, v souladu s § 172 odst. 1 správního řádu, předkládá tento návrh opatření obecné povahy.

Poučení účastníků

K návrhu opatření obecné povahy může kdokoli, jehož práva, povinnosti nebo zájmy mohou být opatřením obecné povahy přímo dotčena, uplatnit u správního orgánu formou písemné připomínky ve lhůtě 30 dnů ode dne jeho zveřejnění na úřední desce. Zmeškání úkonu nelze prominout.

Vlastníci nemovitostí, jejichž práva, povinnosti nebo zájmy související s výkonem vlastnického práva mohou být opatřením obecné povahy přímo dotčeny, mohou rovněž podat proti návrhu opatření obecné povahy písemné odůvodněné námítky k správnímu orgánu ve lhůtě 30 dnů ode dne jeho zveřejnění na úřední desce. Zmeškání úkonu nelze prominout.


Ing. Vladimíra Holečková
vedoucí odboru

Příloha

- návrh DZ – situace dopravně-inženýrského opatření – písemná – součástí č.j.

Děčín vyvěšeno dne: 4.7.2024 Sejmuto dne:

Razítko, podpis orgánu, který potvrzuje vyvěšení a sejmutí oznámení.

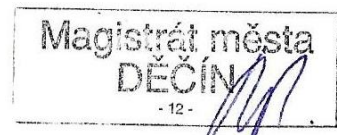

Na úřední desku vyvěsí po dobu 30ti dnů

Magistrát města Děčín, Odbor správních činností a obecní živnostenský úřad - oddělení silničního správního a dopravního úřadu

Obec Růžová – po svěšení zašle potvrzené zpět MM Děčín datovou schránkou

Lhůty v opatření se počítají podle vyvěšení na úřední desce Magistrátu města Děčín.

Doručí se

I. Účastníci řízení podle § 27 odst.1 SŘ (do vlastních rukou)



Obec Růžová, IDDS: smcbpg7

sídlo: Růžová č.p. 30, 405 02 Děčín 2

Dotčené orgány a ostatní

Krajské ředitelství policie Ústeckého kraje, Územní odbor Ústí nad Labem, dopravní inspektorát Děčín, IDDS: a64ai6n

sídlo: Lidické náměstí č.p. 899/9, Ústí nad Labem-centrum, 400 01 Ústí nad Labem 1

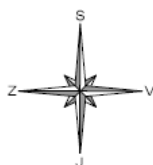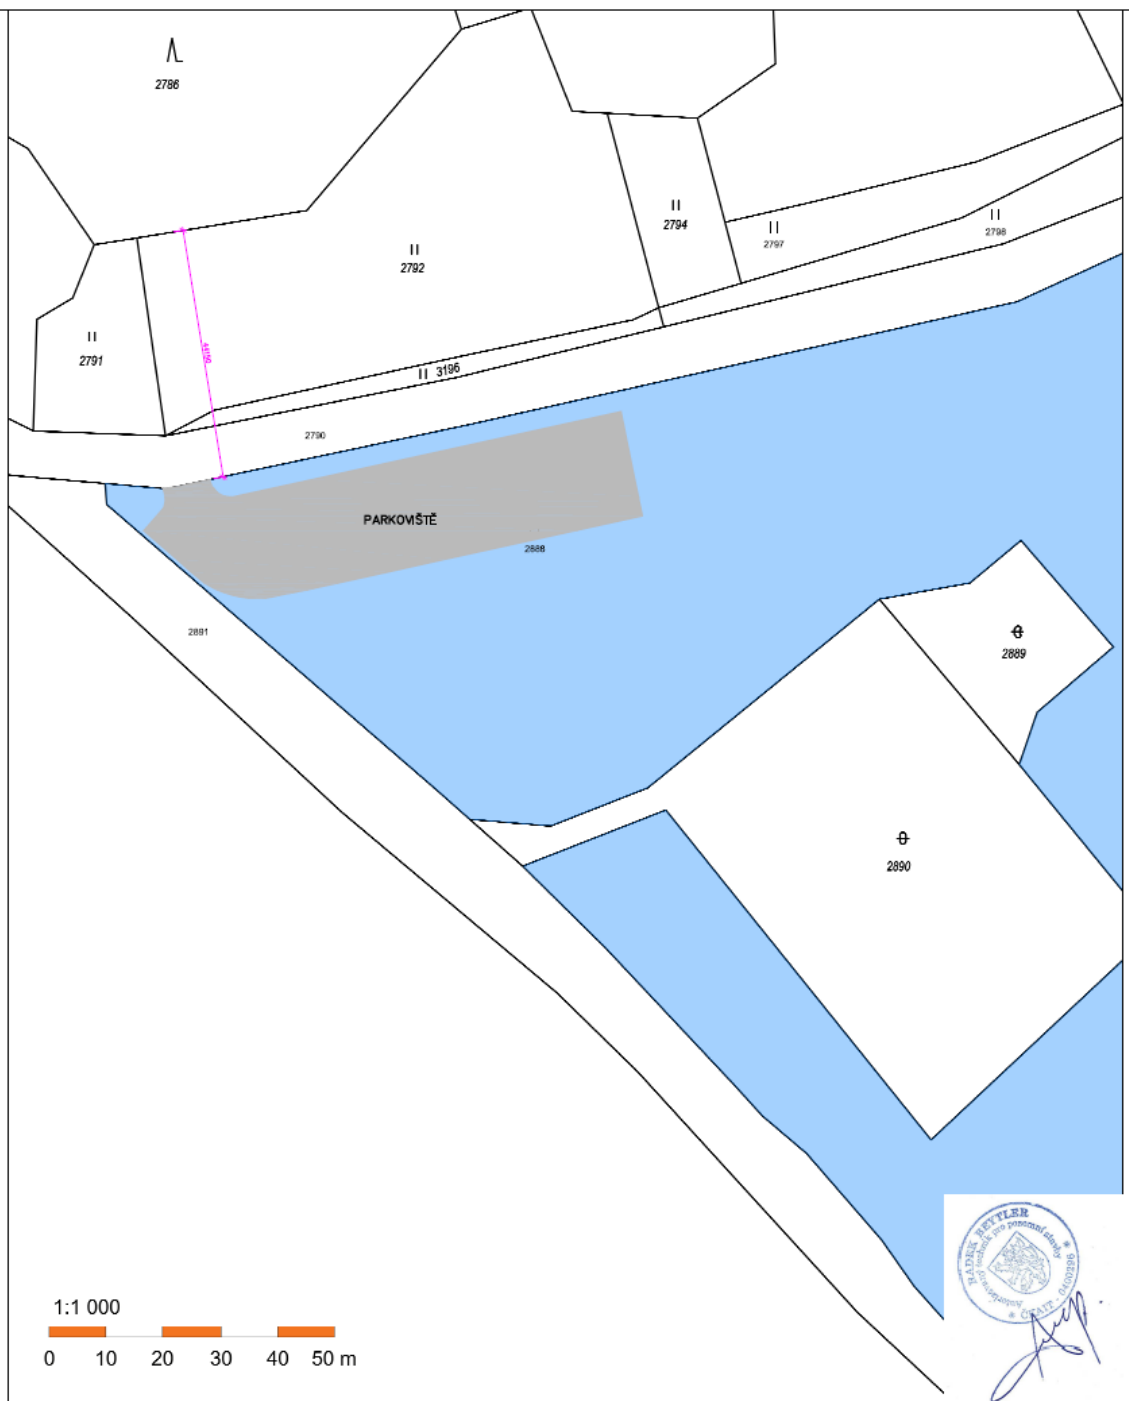

VED. PROJEKTU Radek Beytler	PROJEKTANT Jakub Beytler	KRESLIL	KONTROLOVAL Radek Beytler	
INVESTOR OBEC RŮŽOVÁ	MÍSTO STAVBY Růžová, k.ú. Růžová, p.p.č. 2888			
PARKOVIŠTĚ na p.p.č. 2888, k.ú. Růžová				FORMÁT A4
KAT. SITUAČNÍ VÝKRES				DATUM září 2021
				ÚČEL DSP
C.2				MĚŘÍTKO 1 : 1000
				Č. ZAKÁZKY 391/2021
C.2				Č. ARCHIVNÍ 391
				ČÍSLO KOPIE ČÍSLO VÝKRESU

