
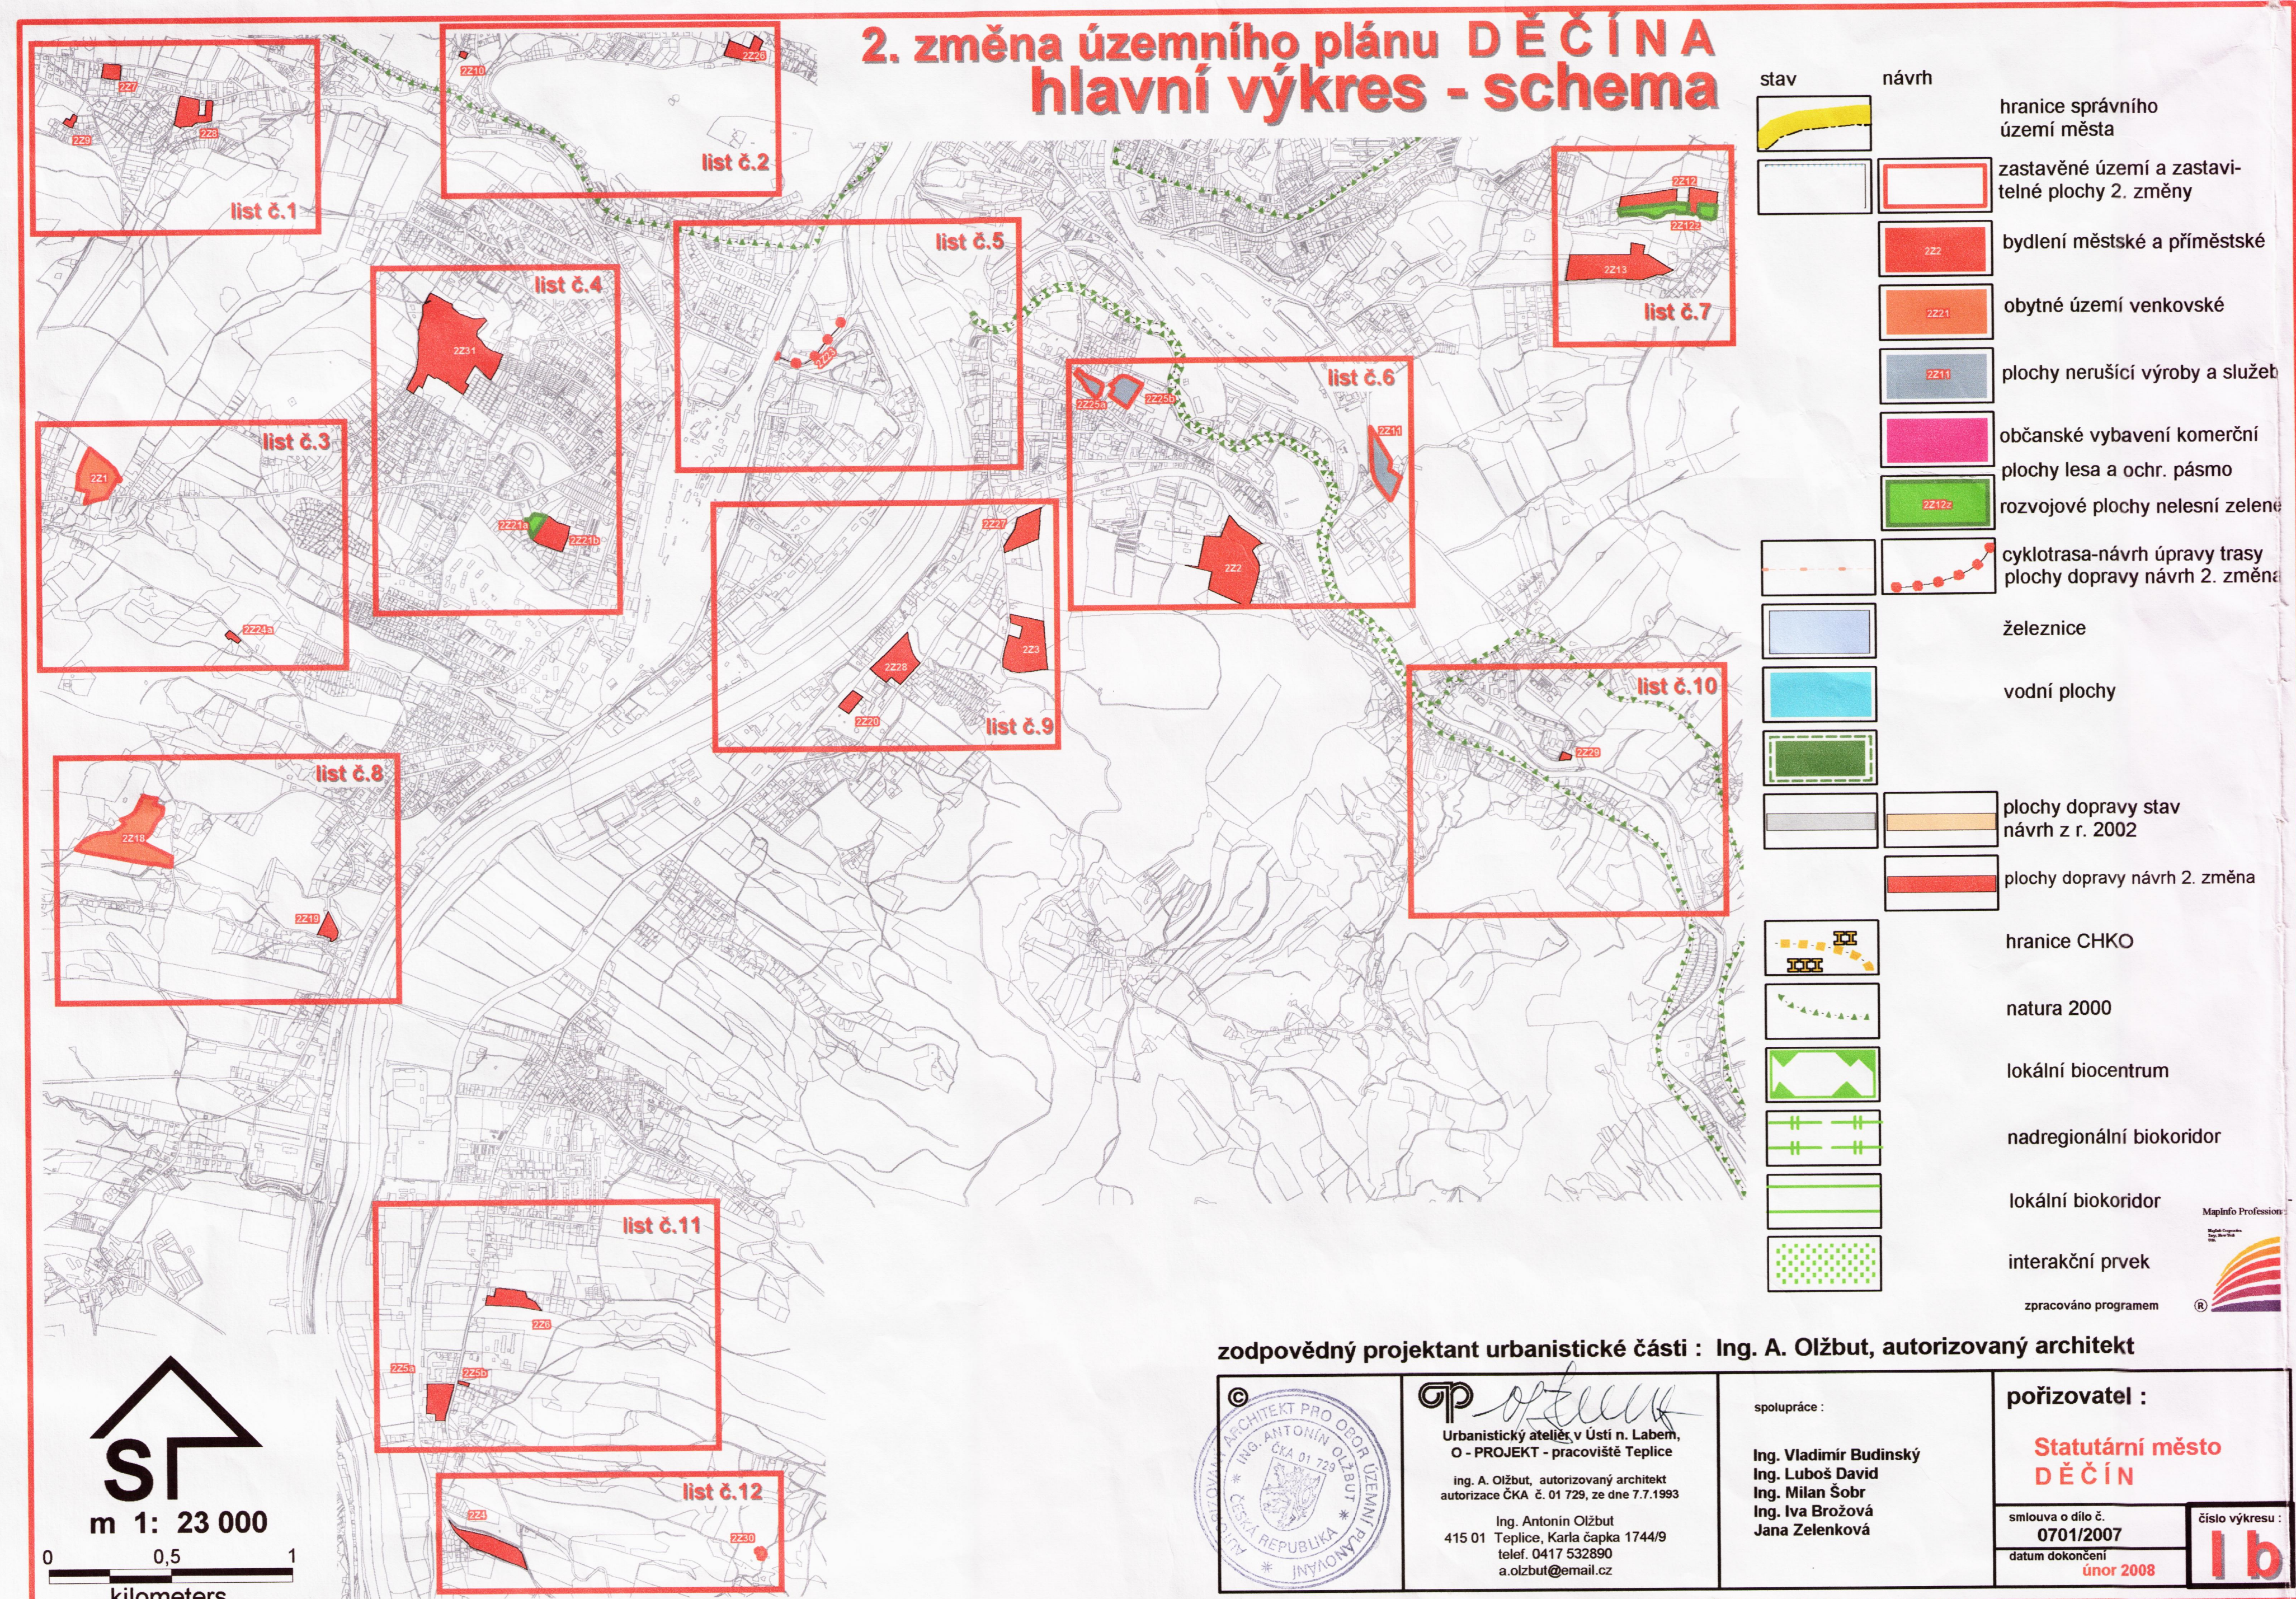
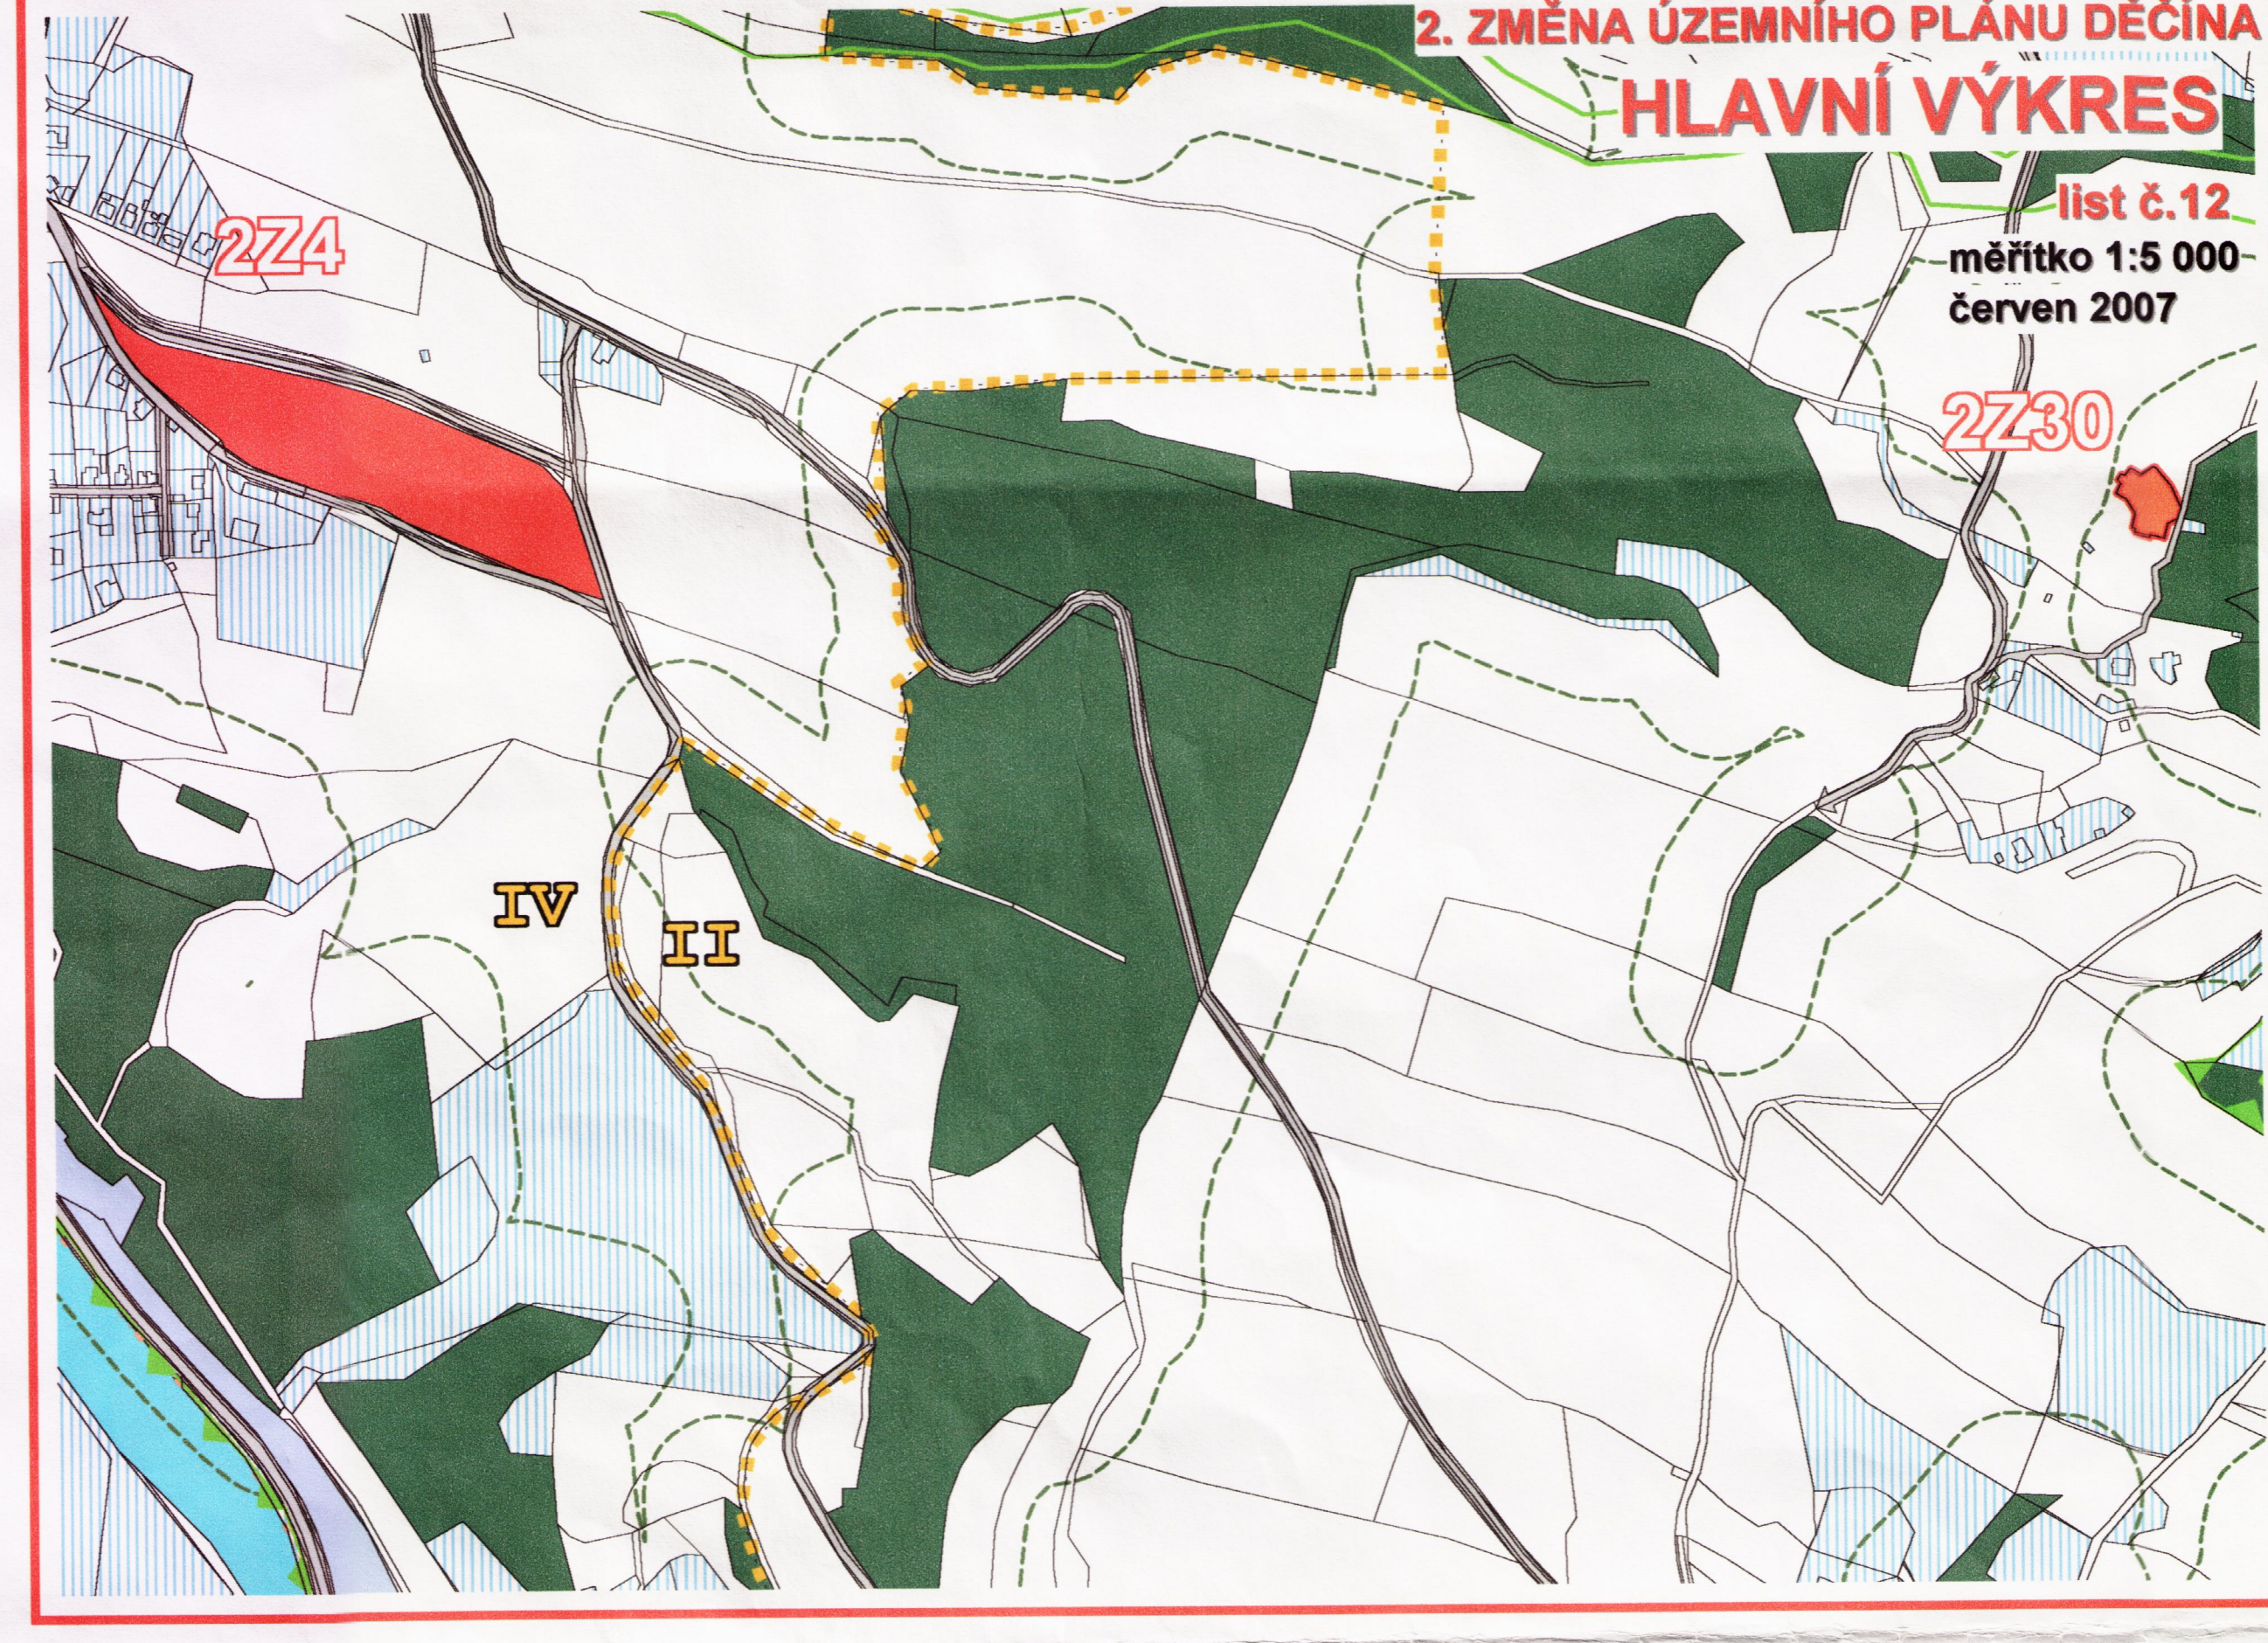
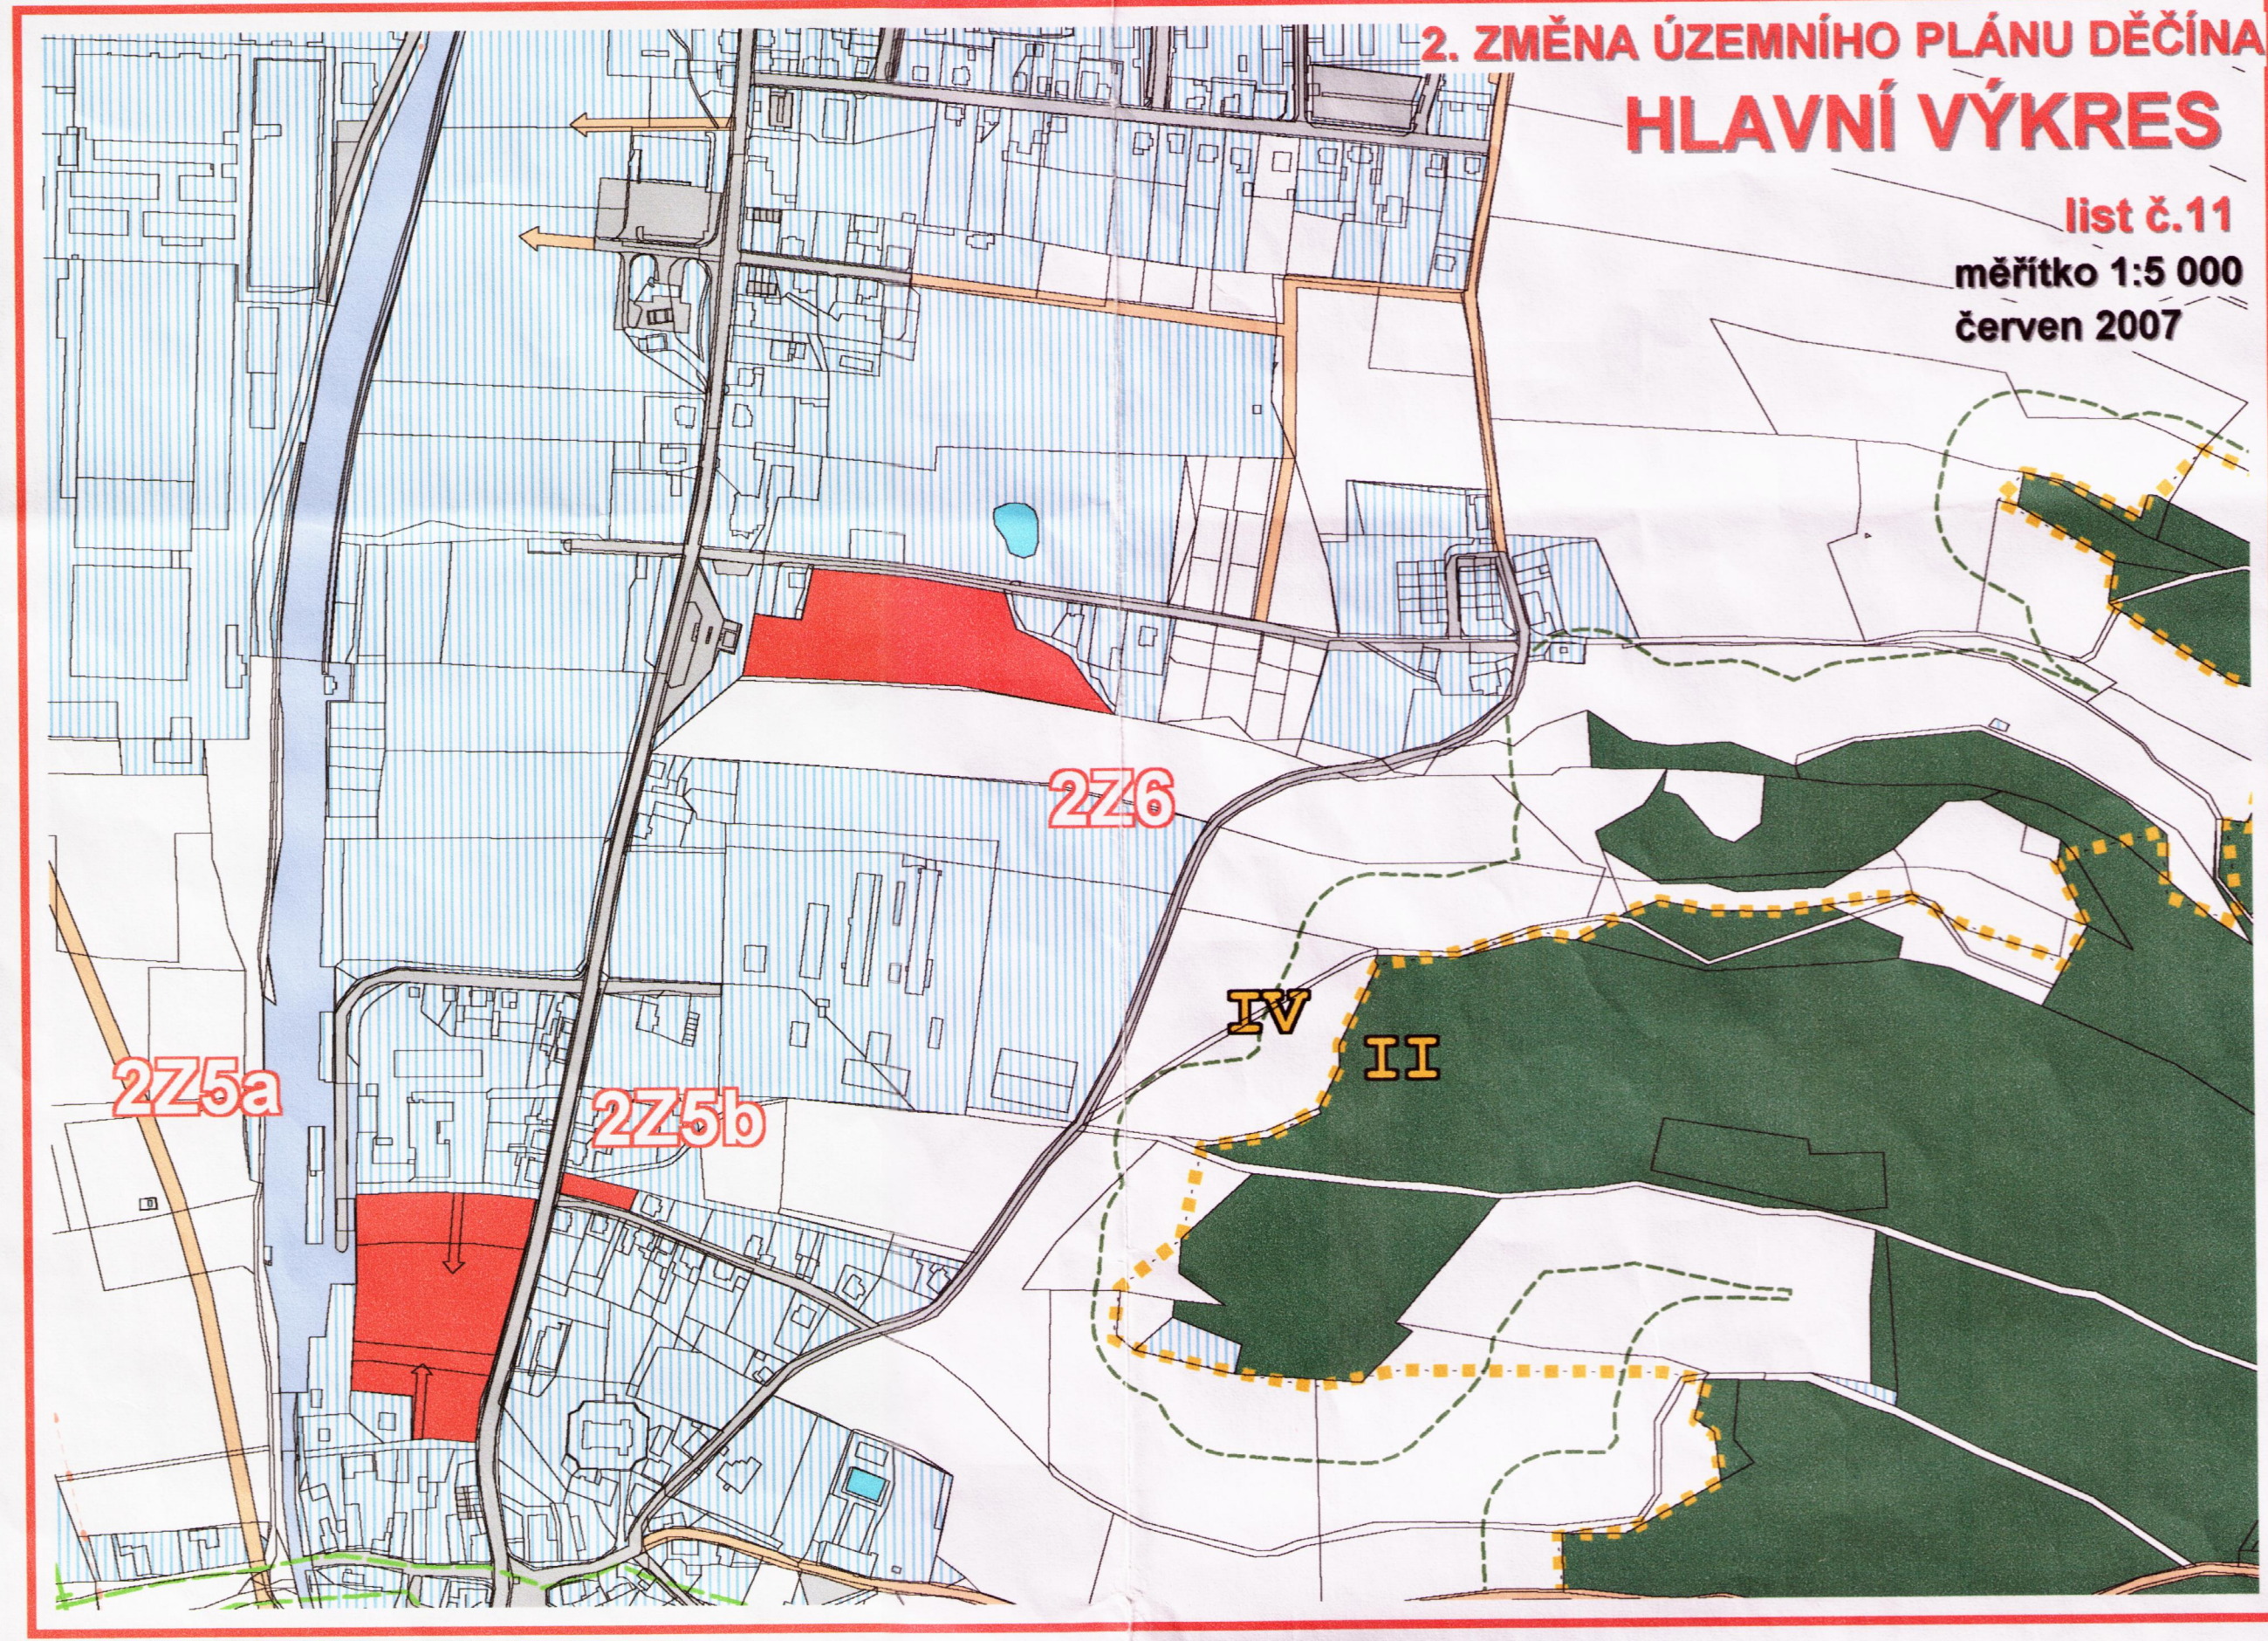
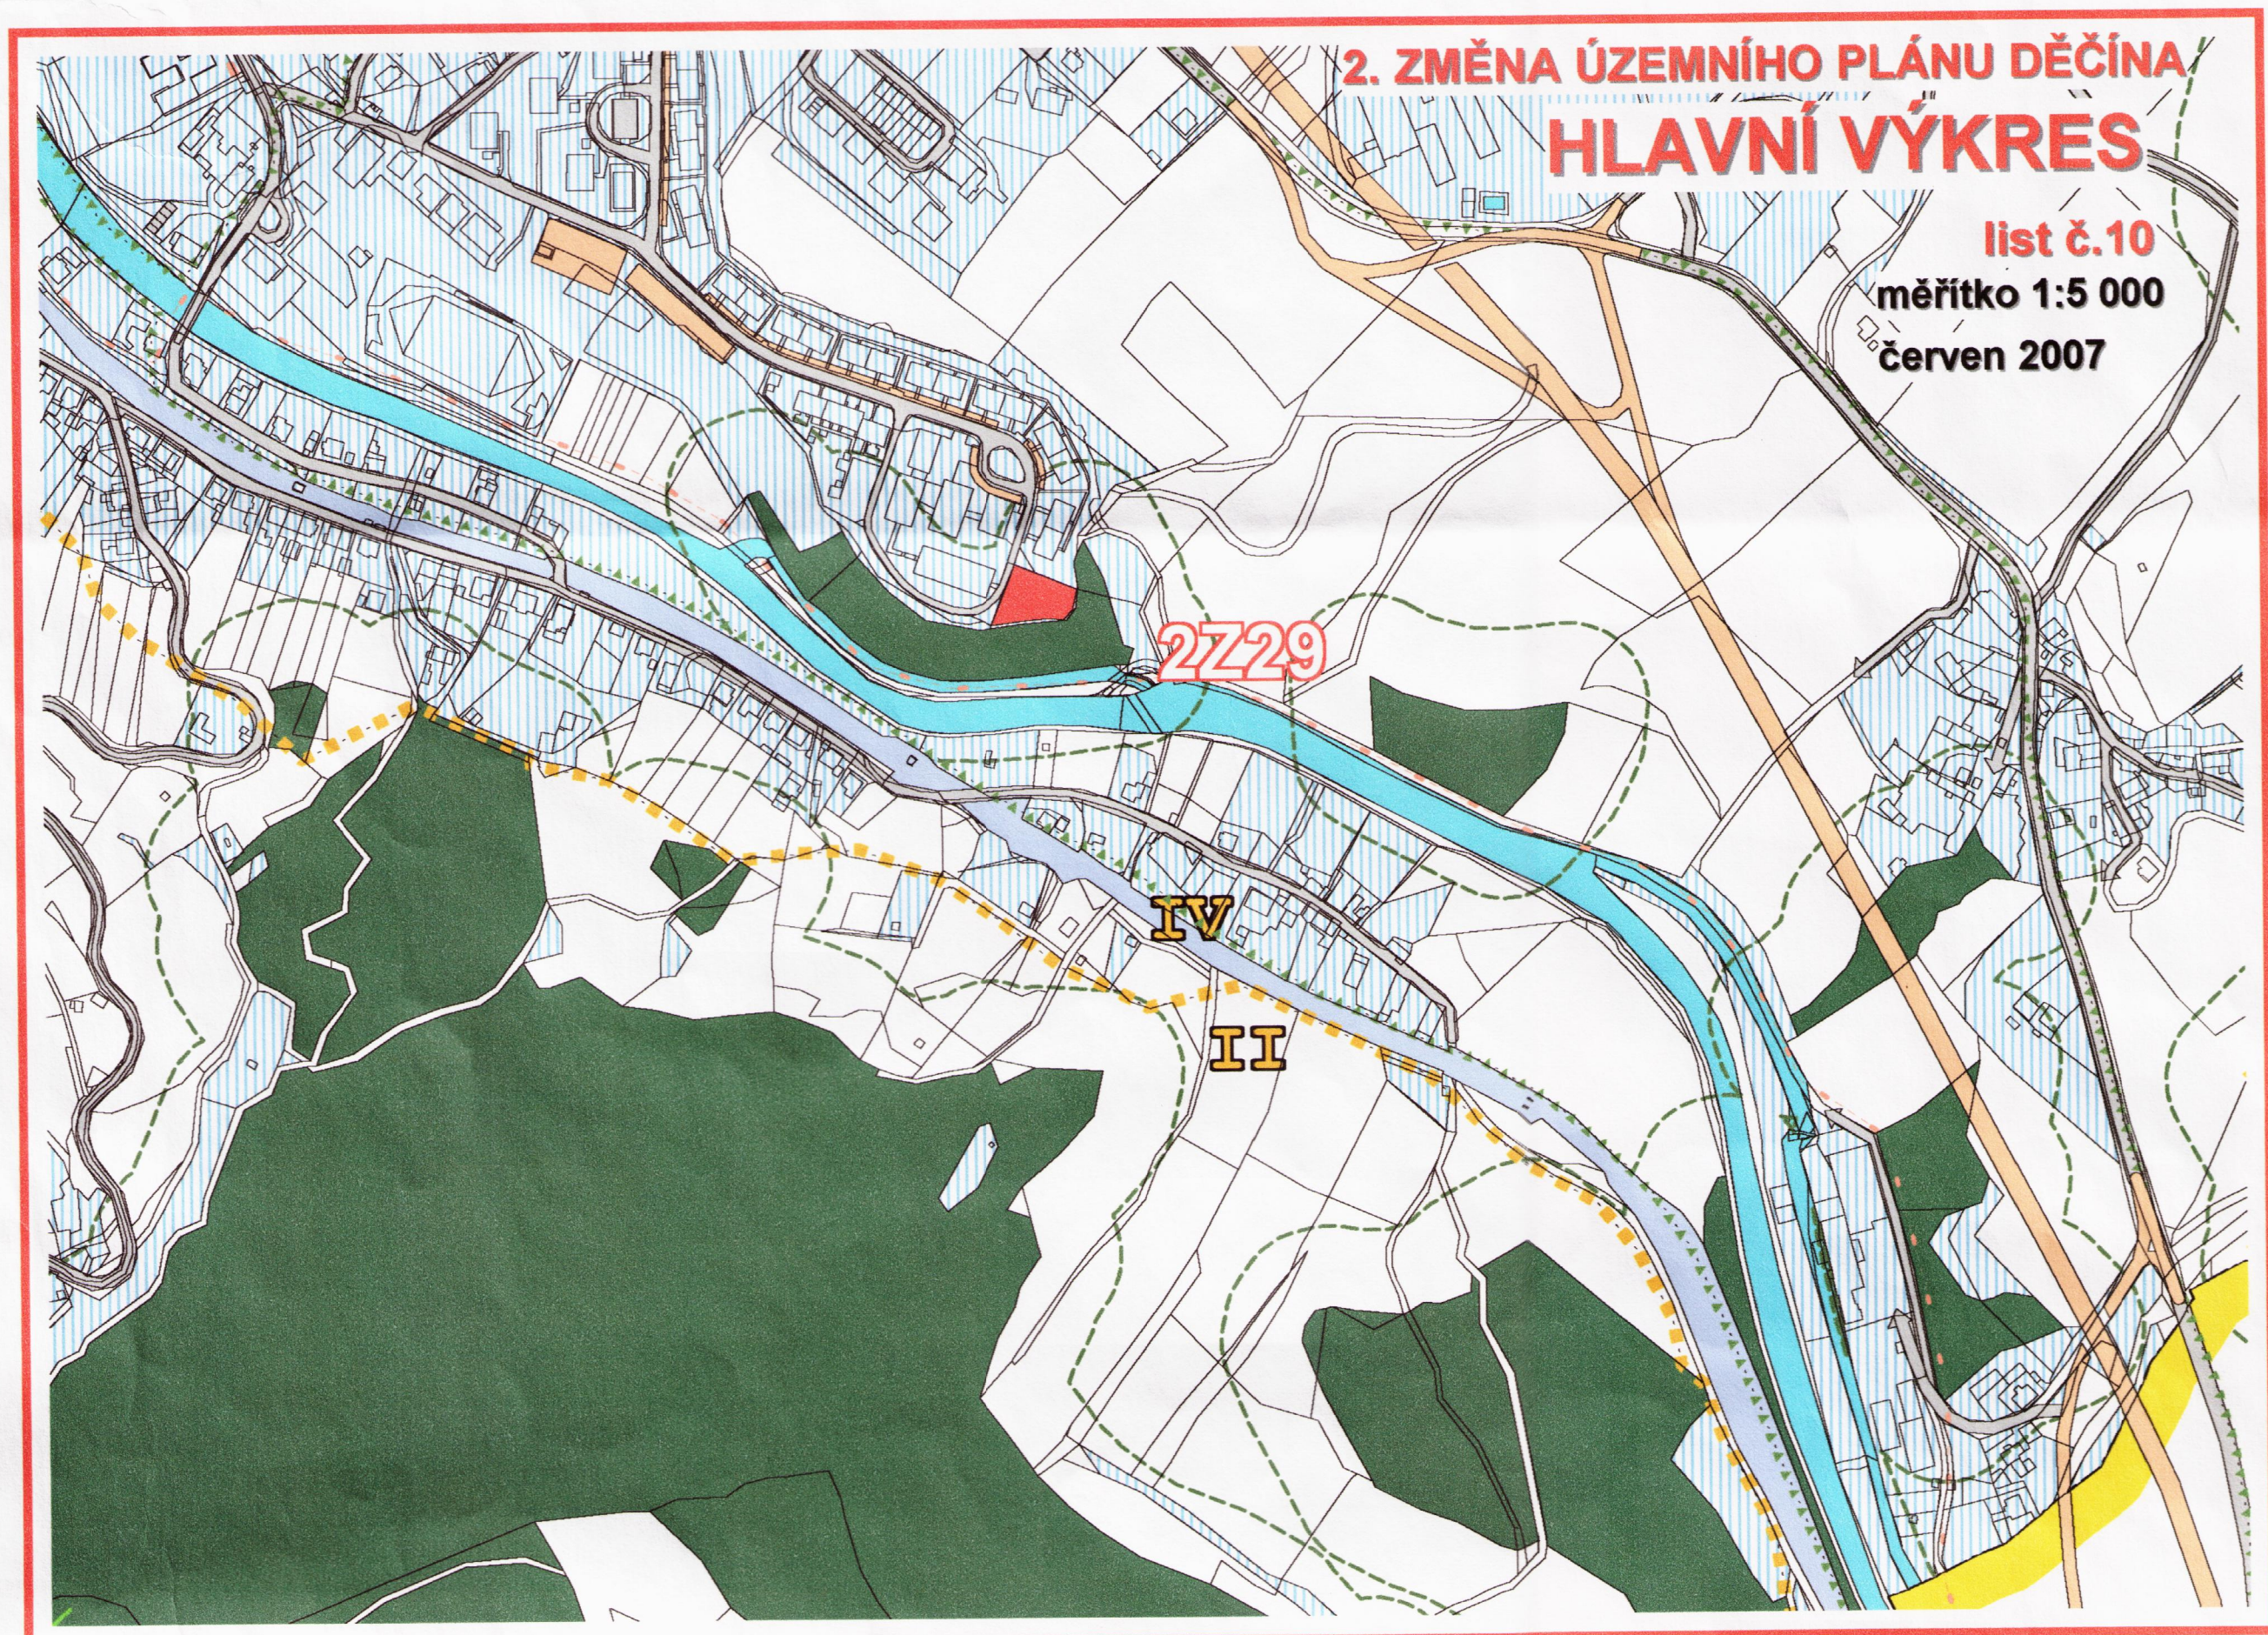
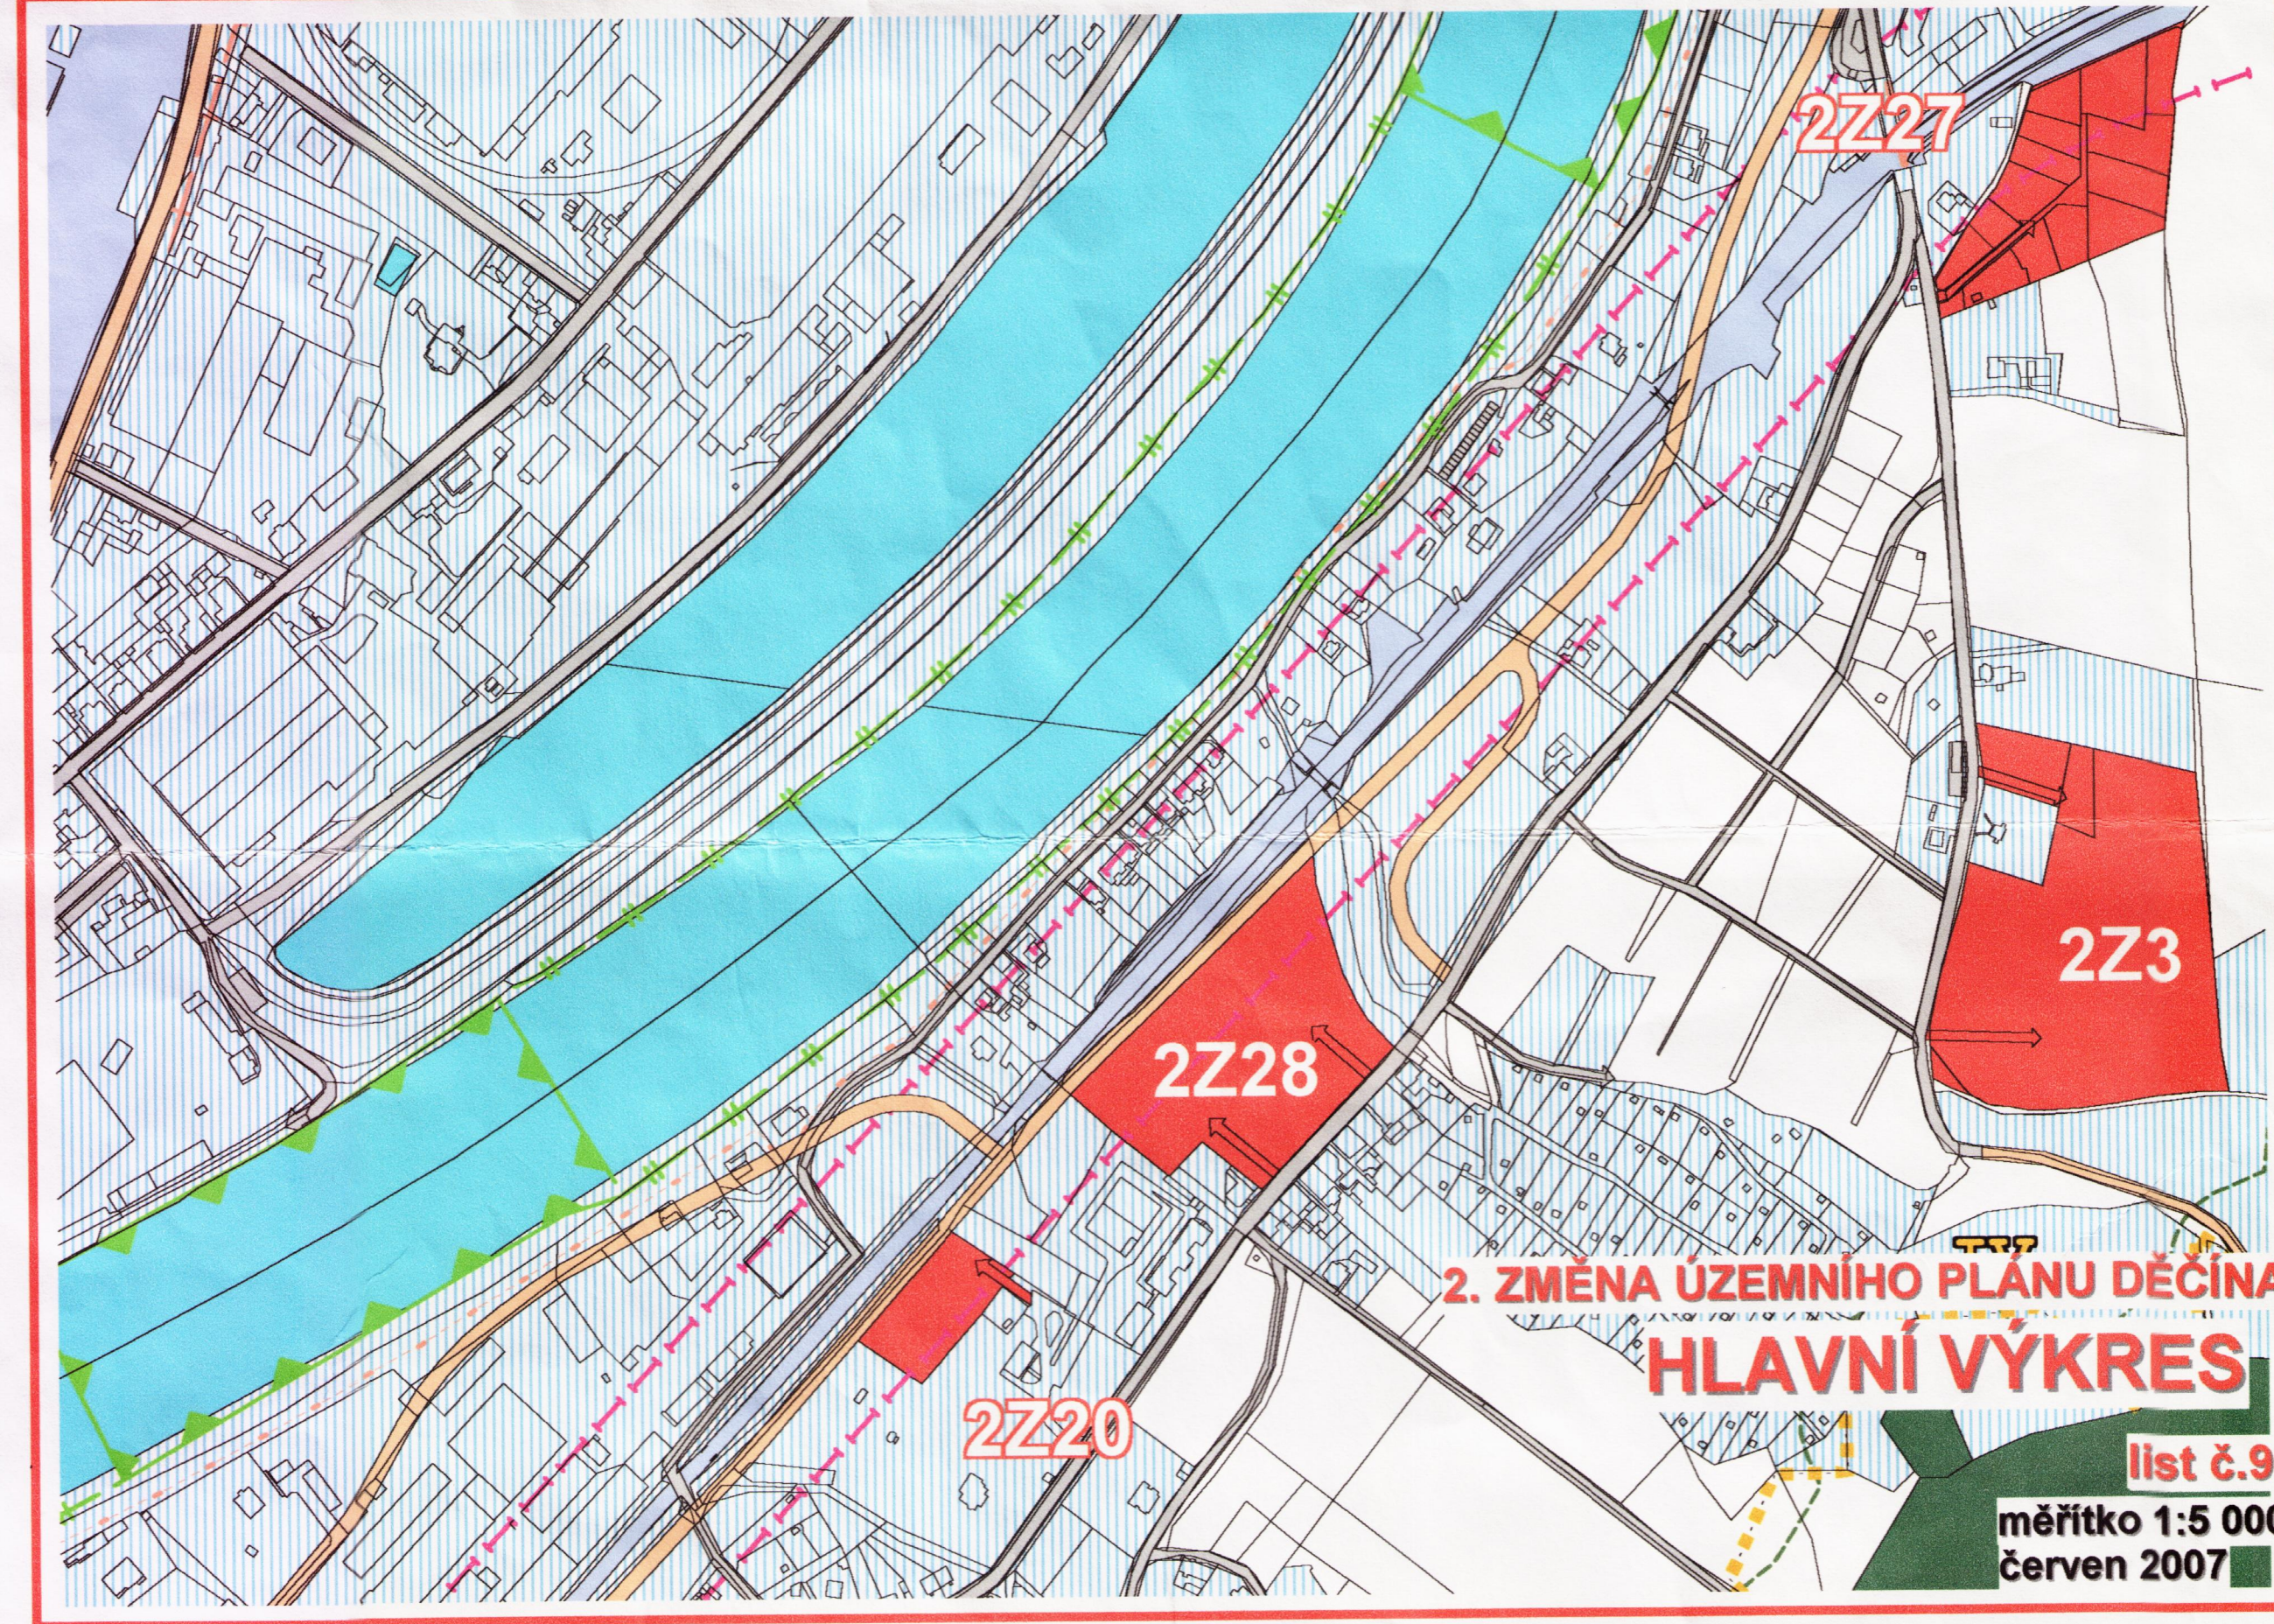
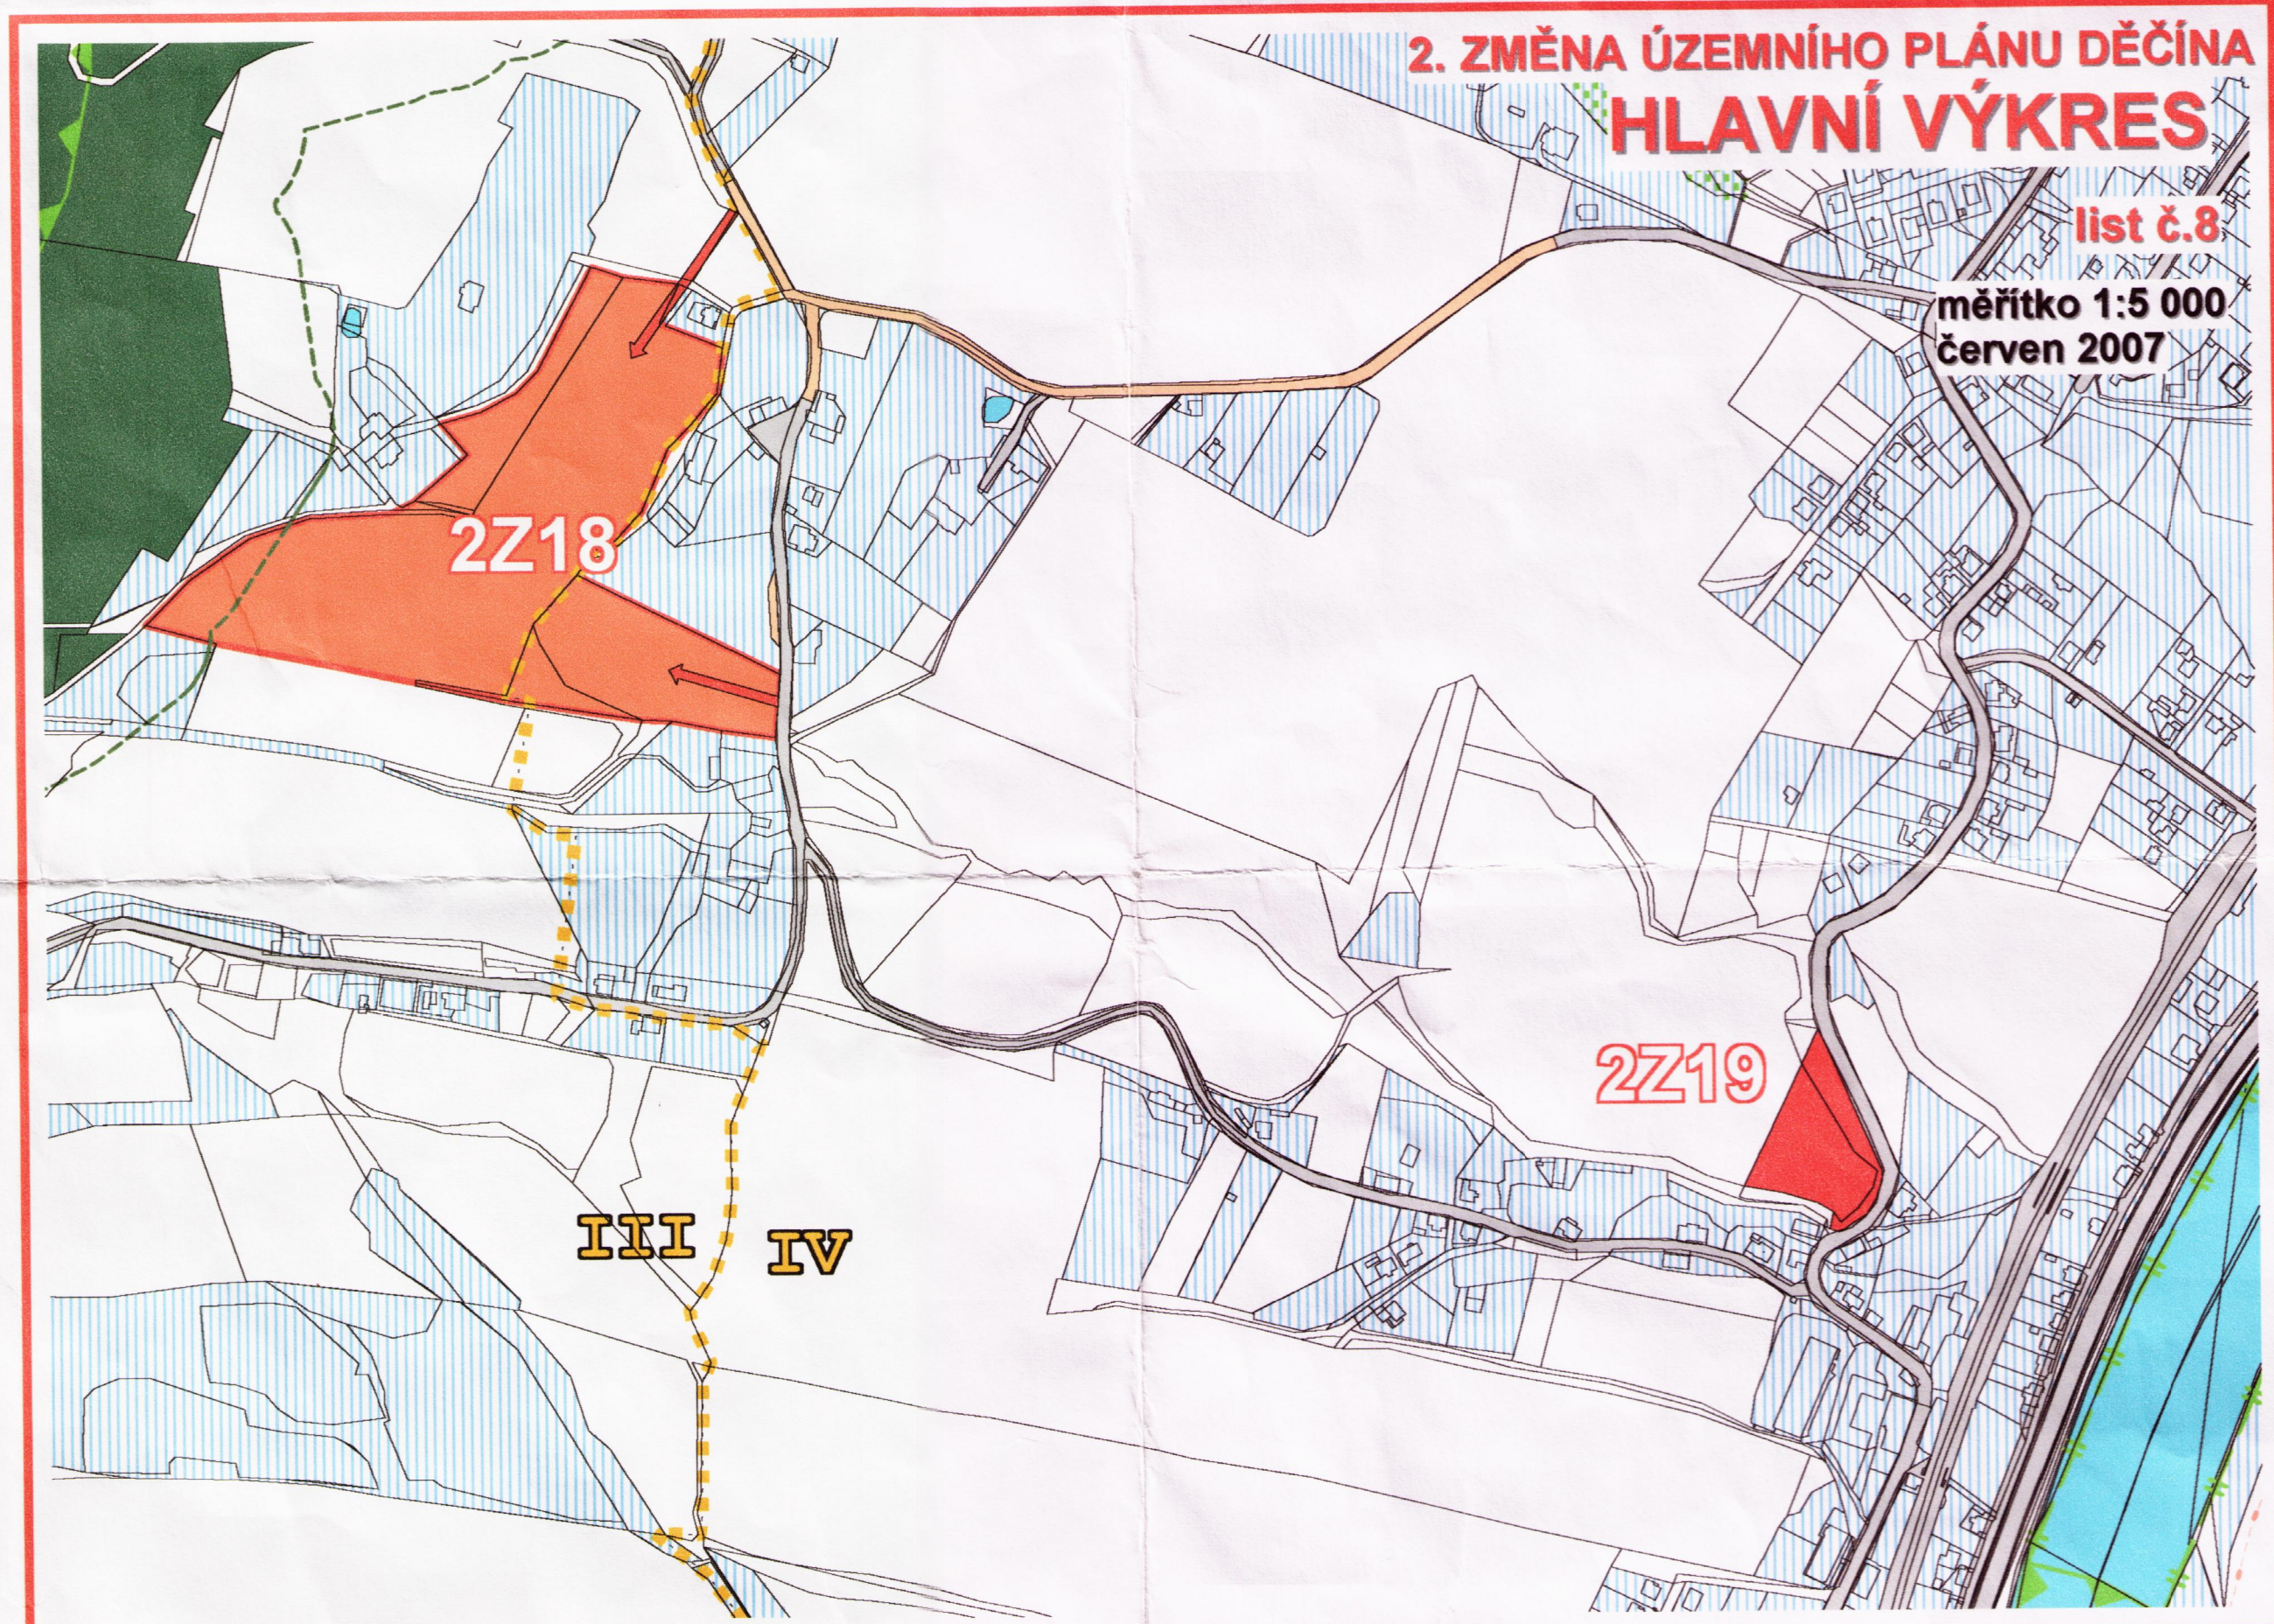
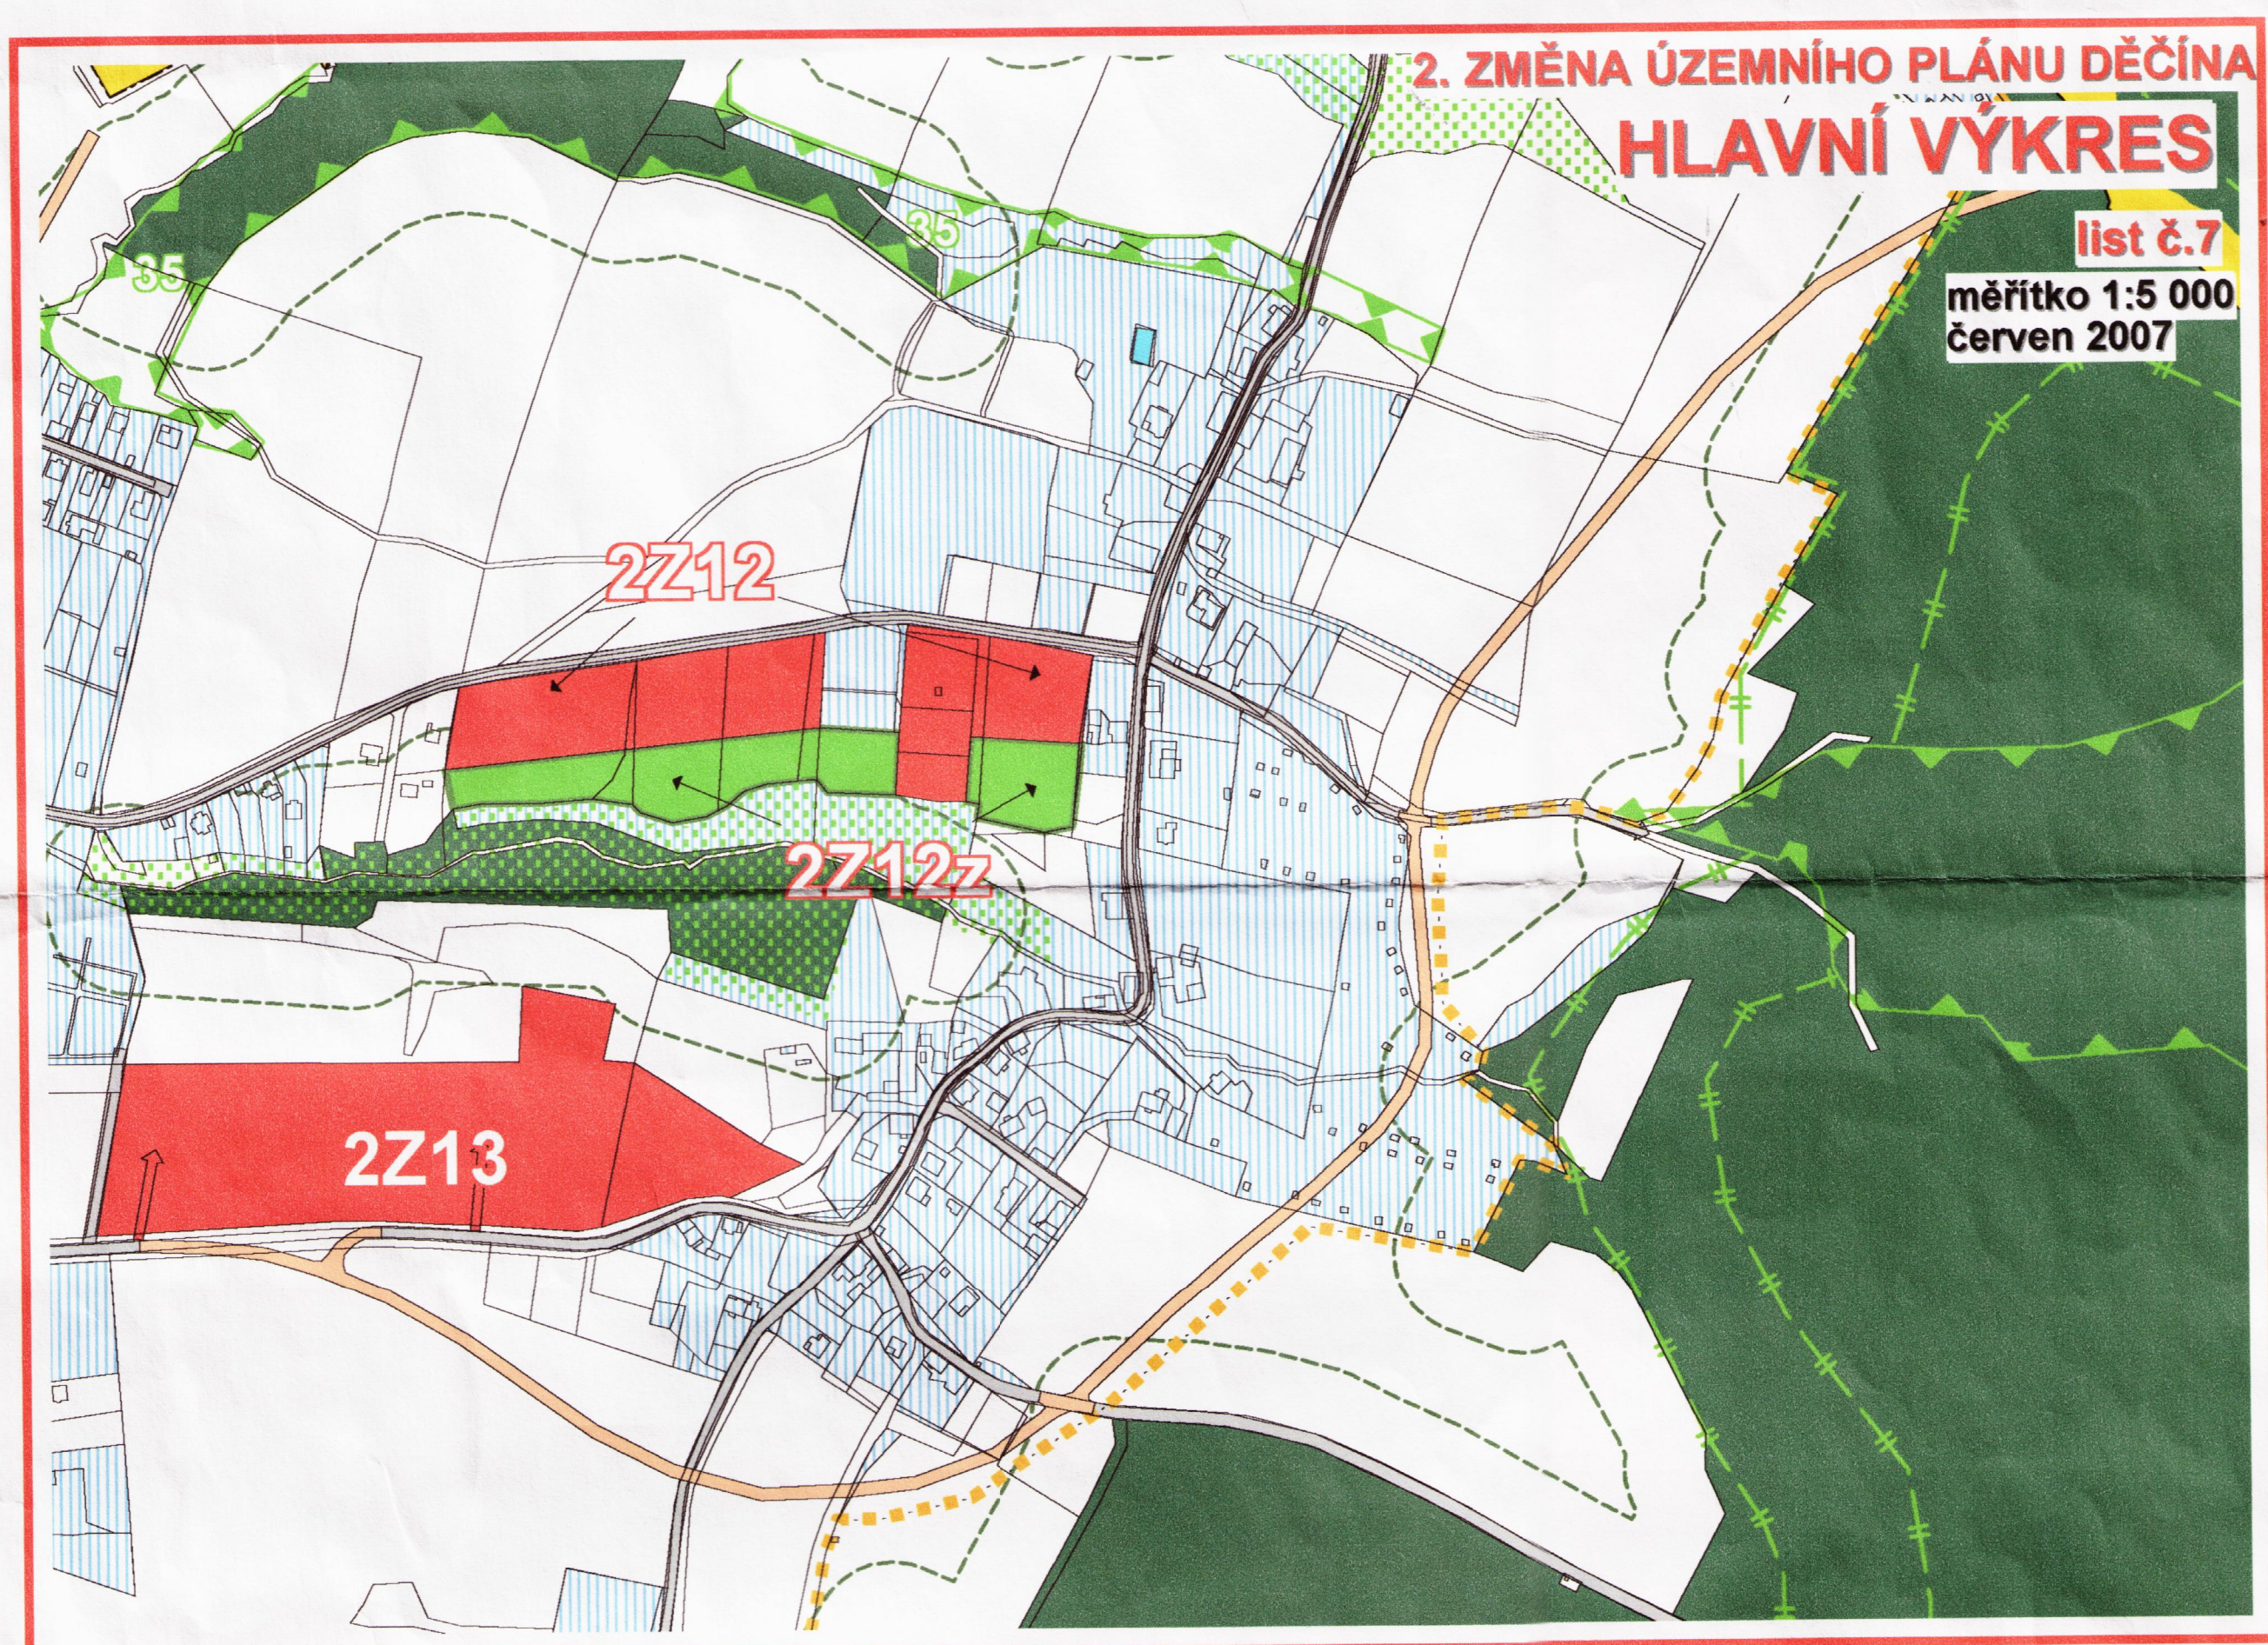
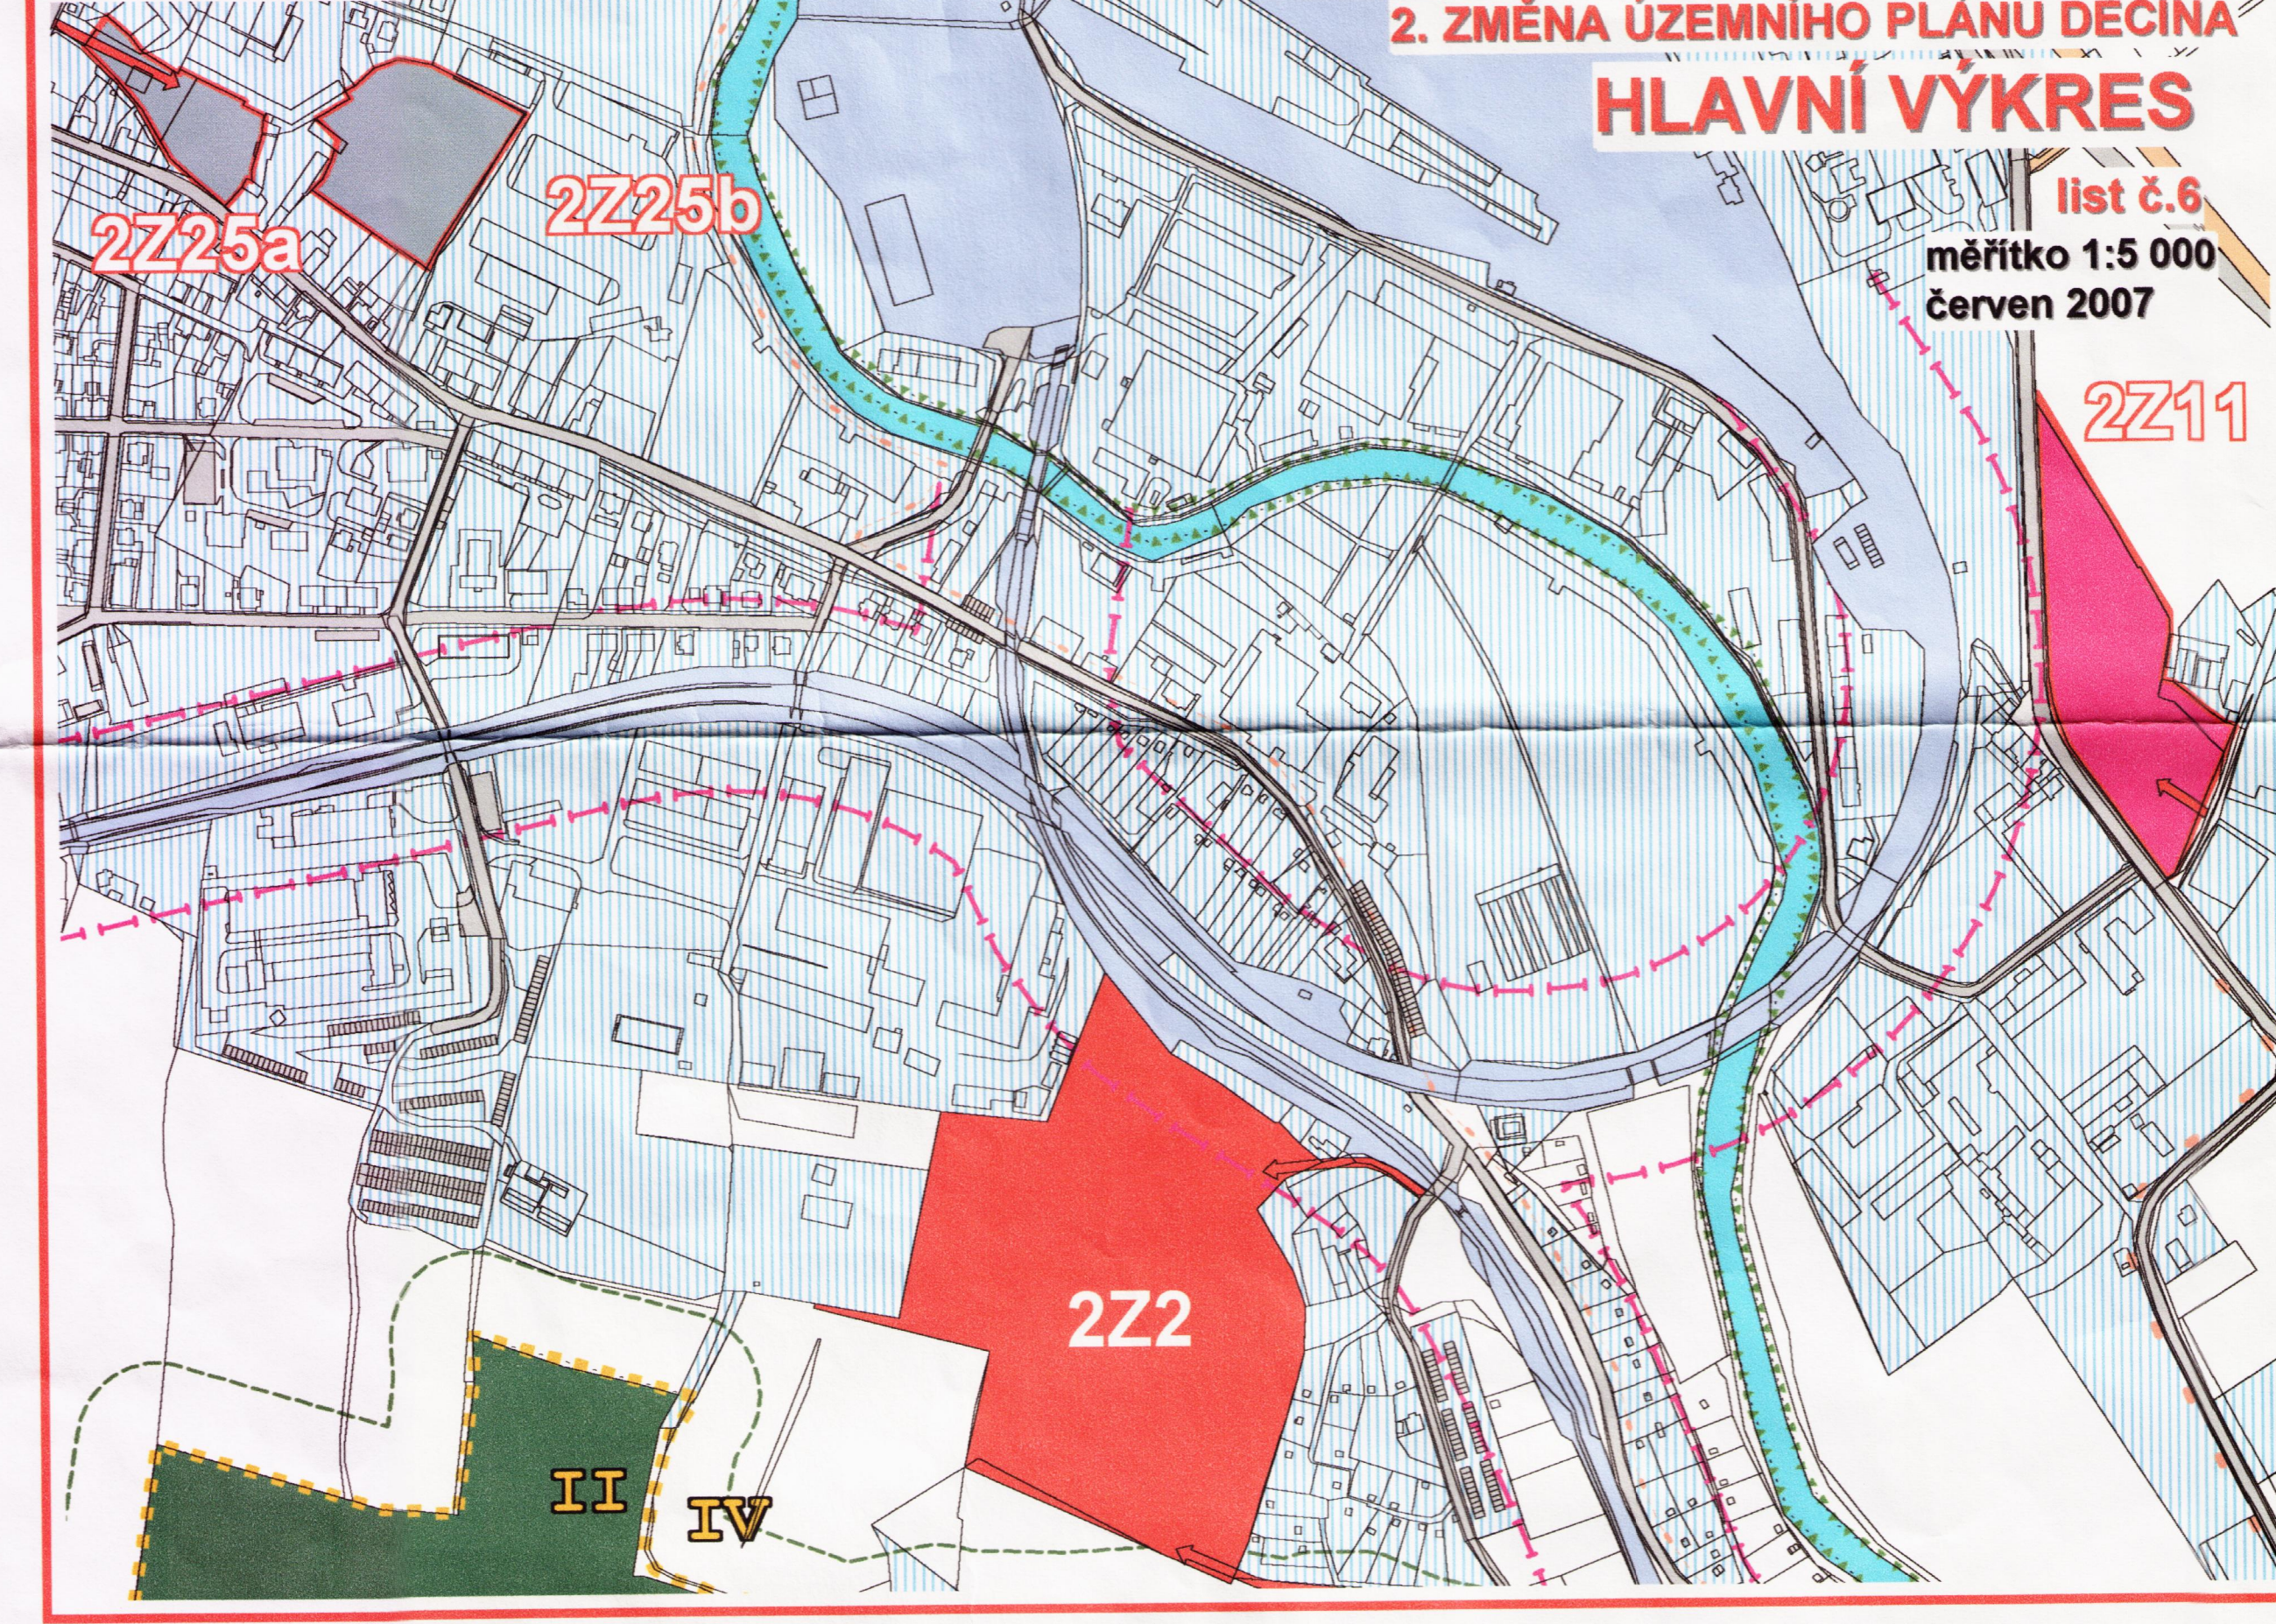
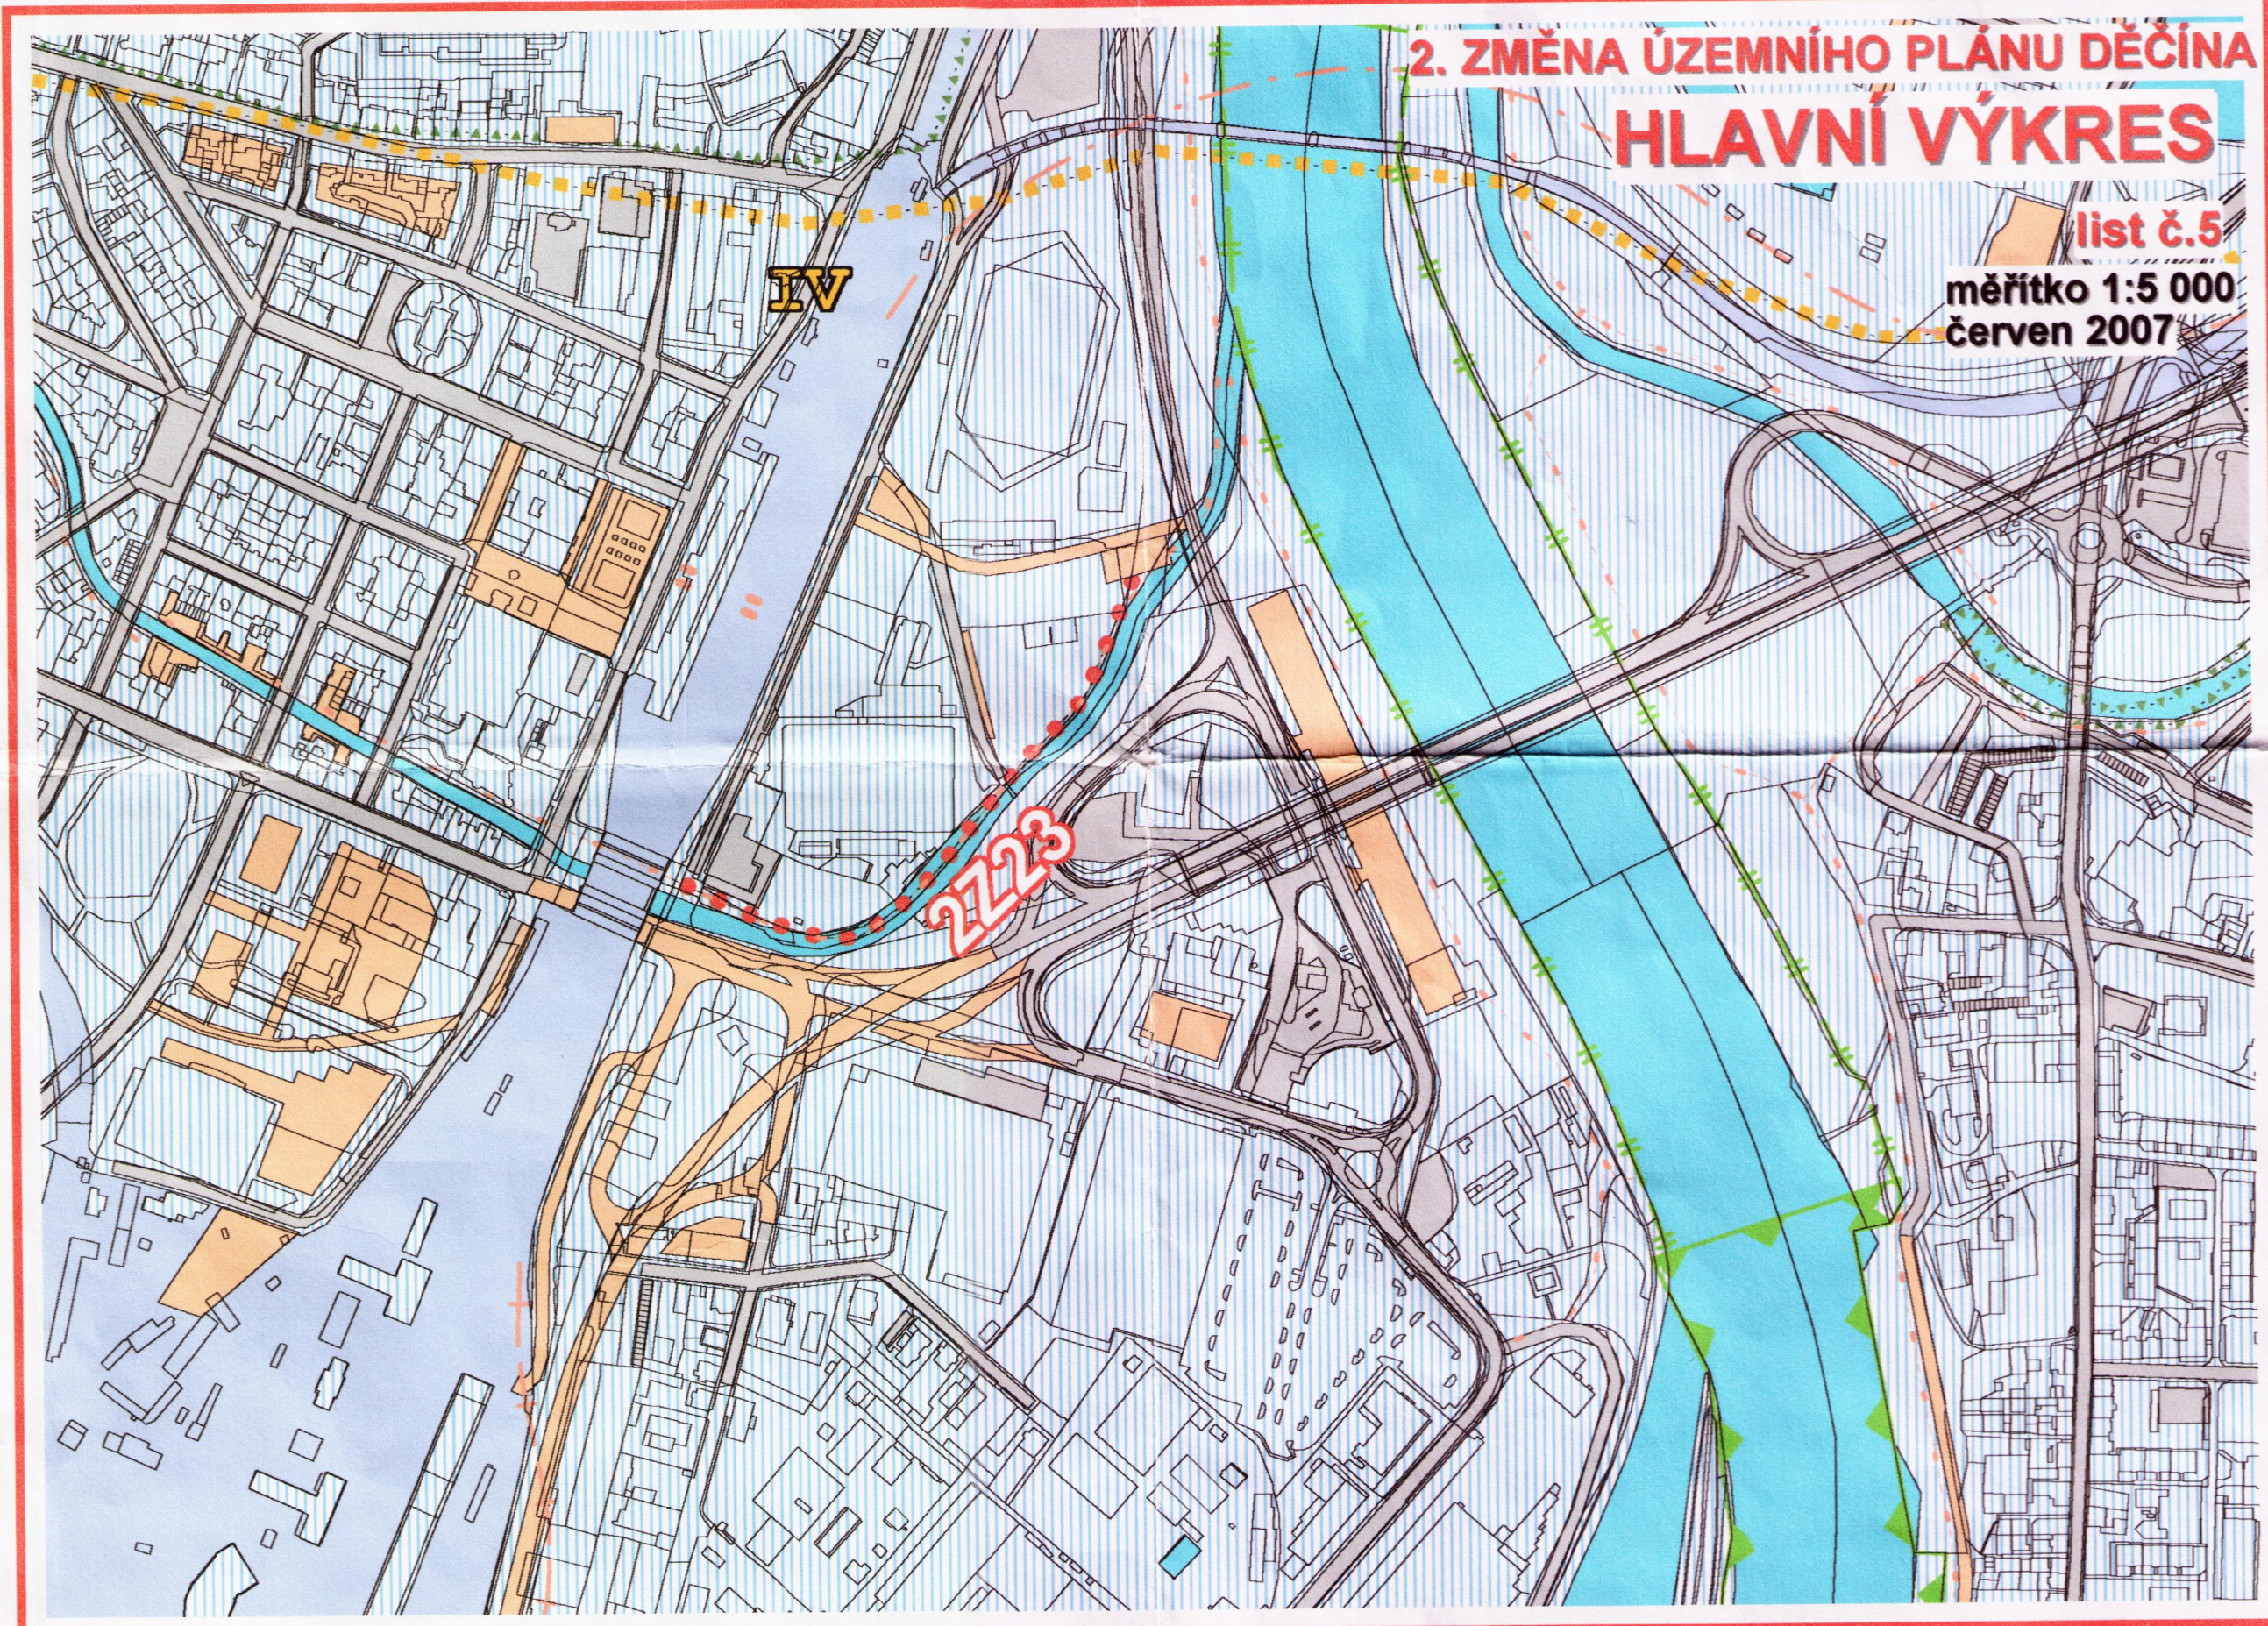
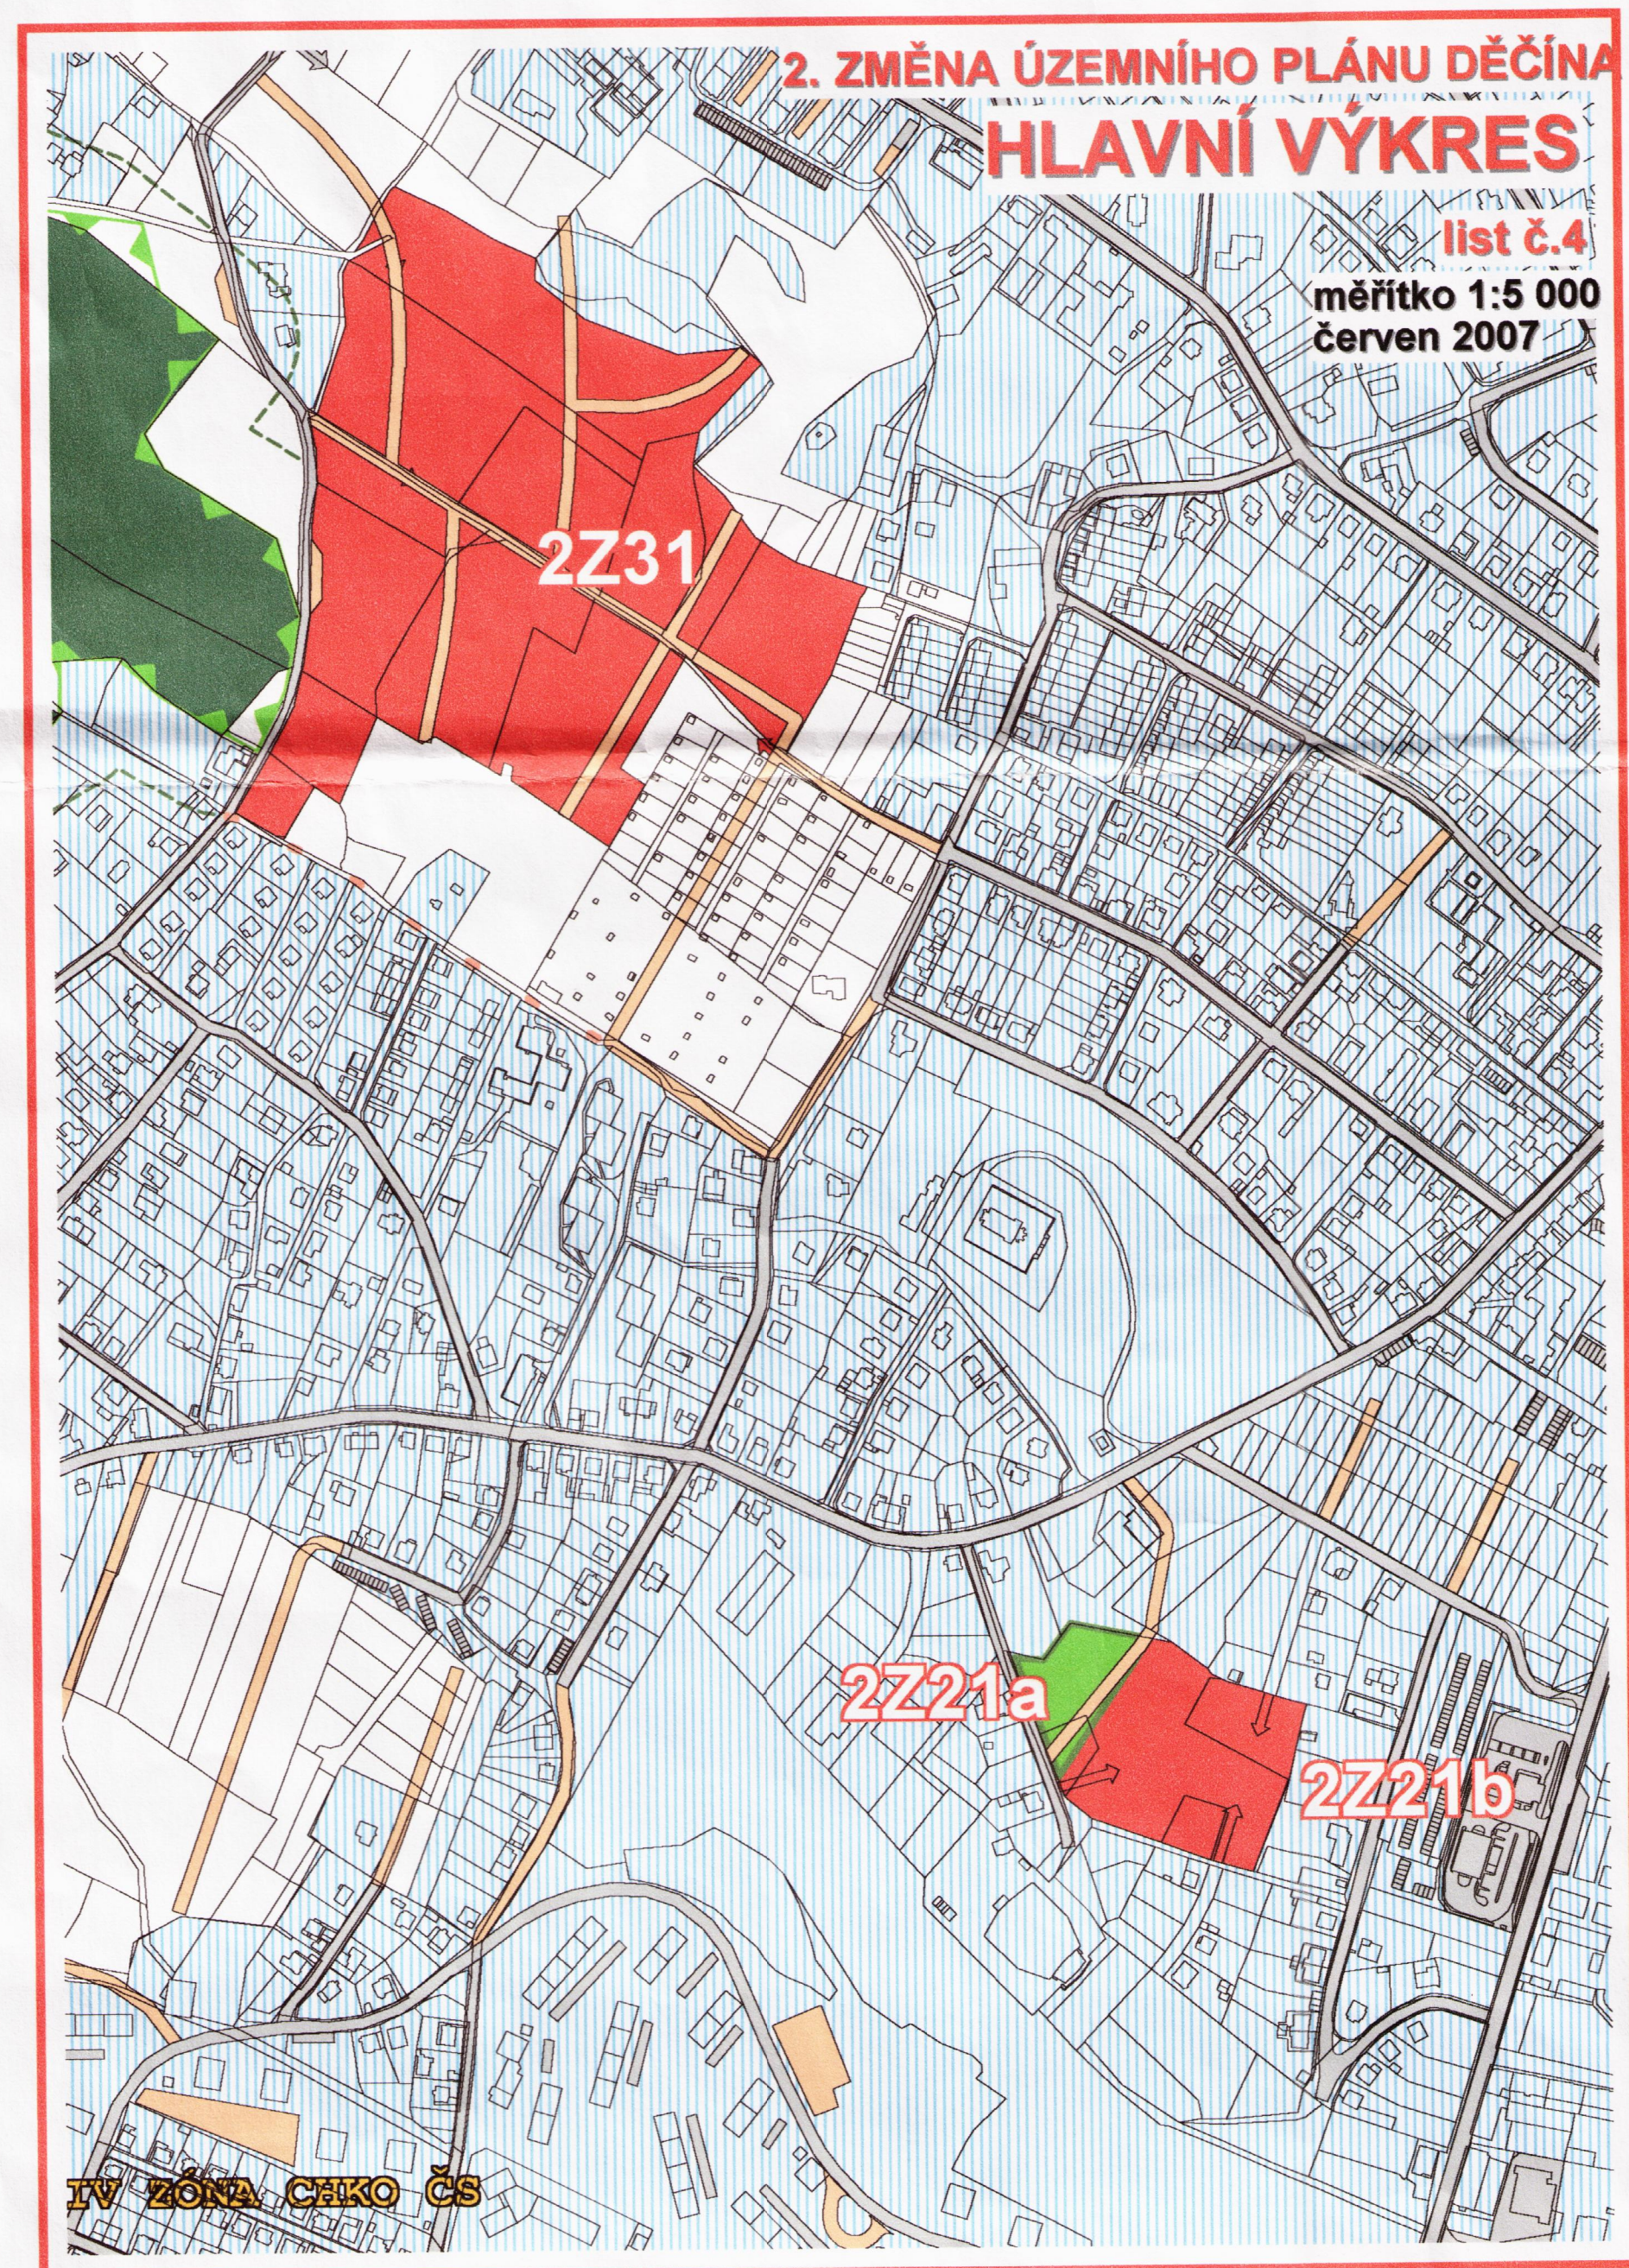
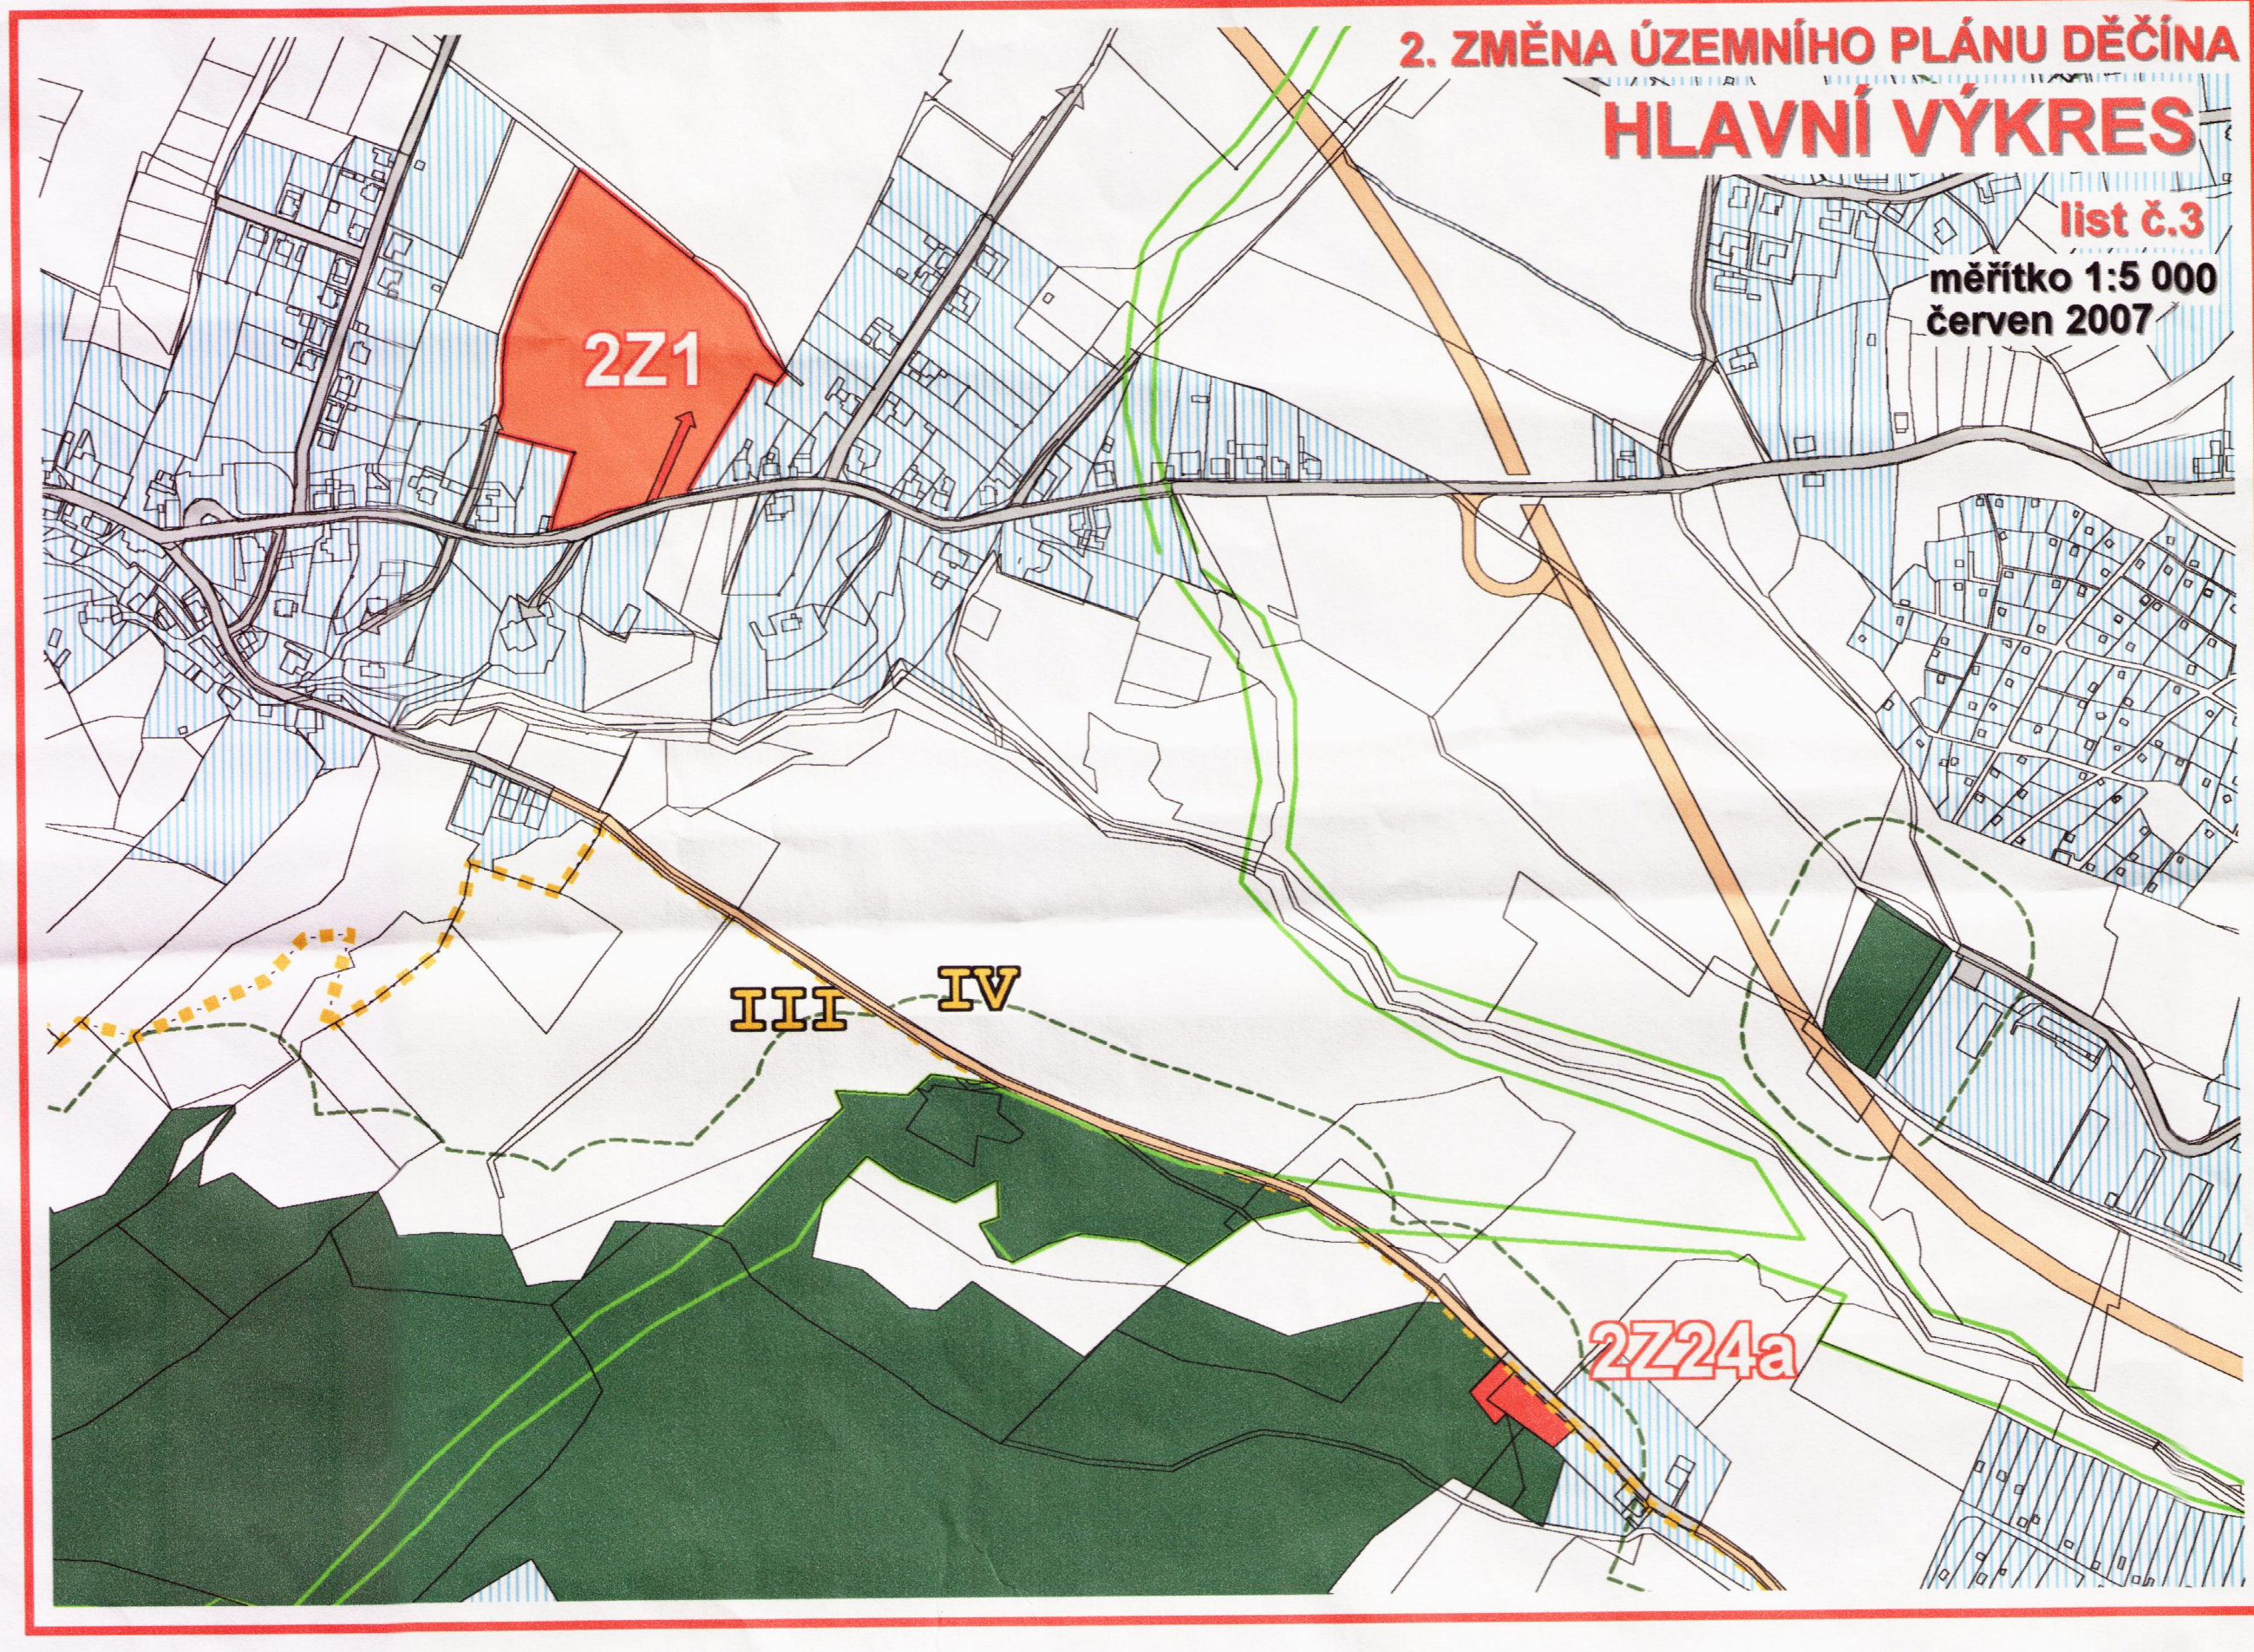


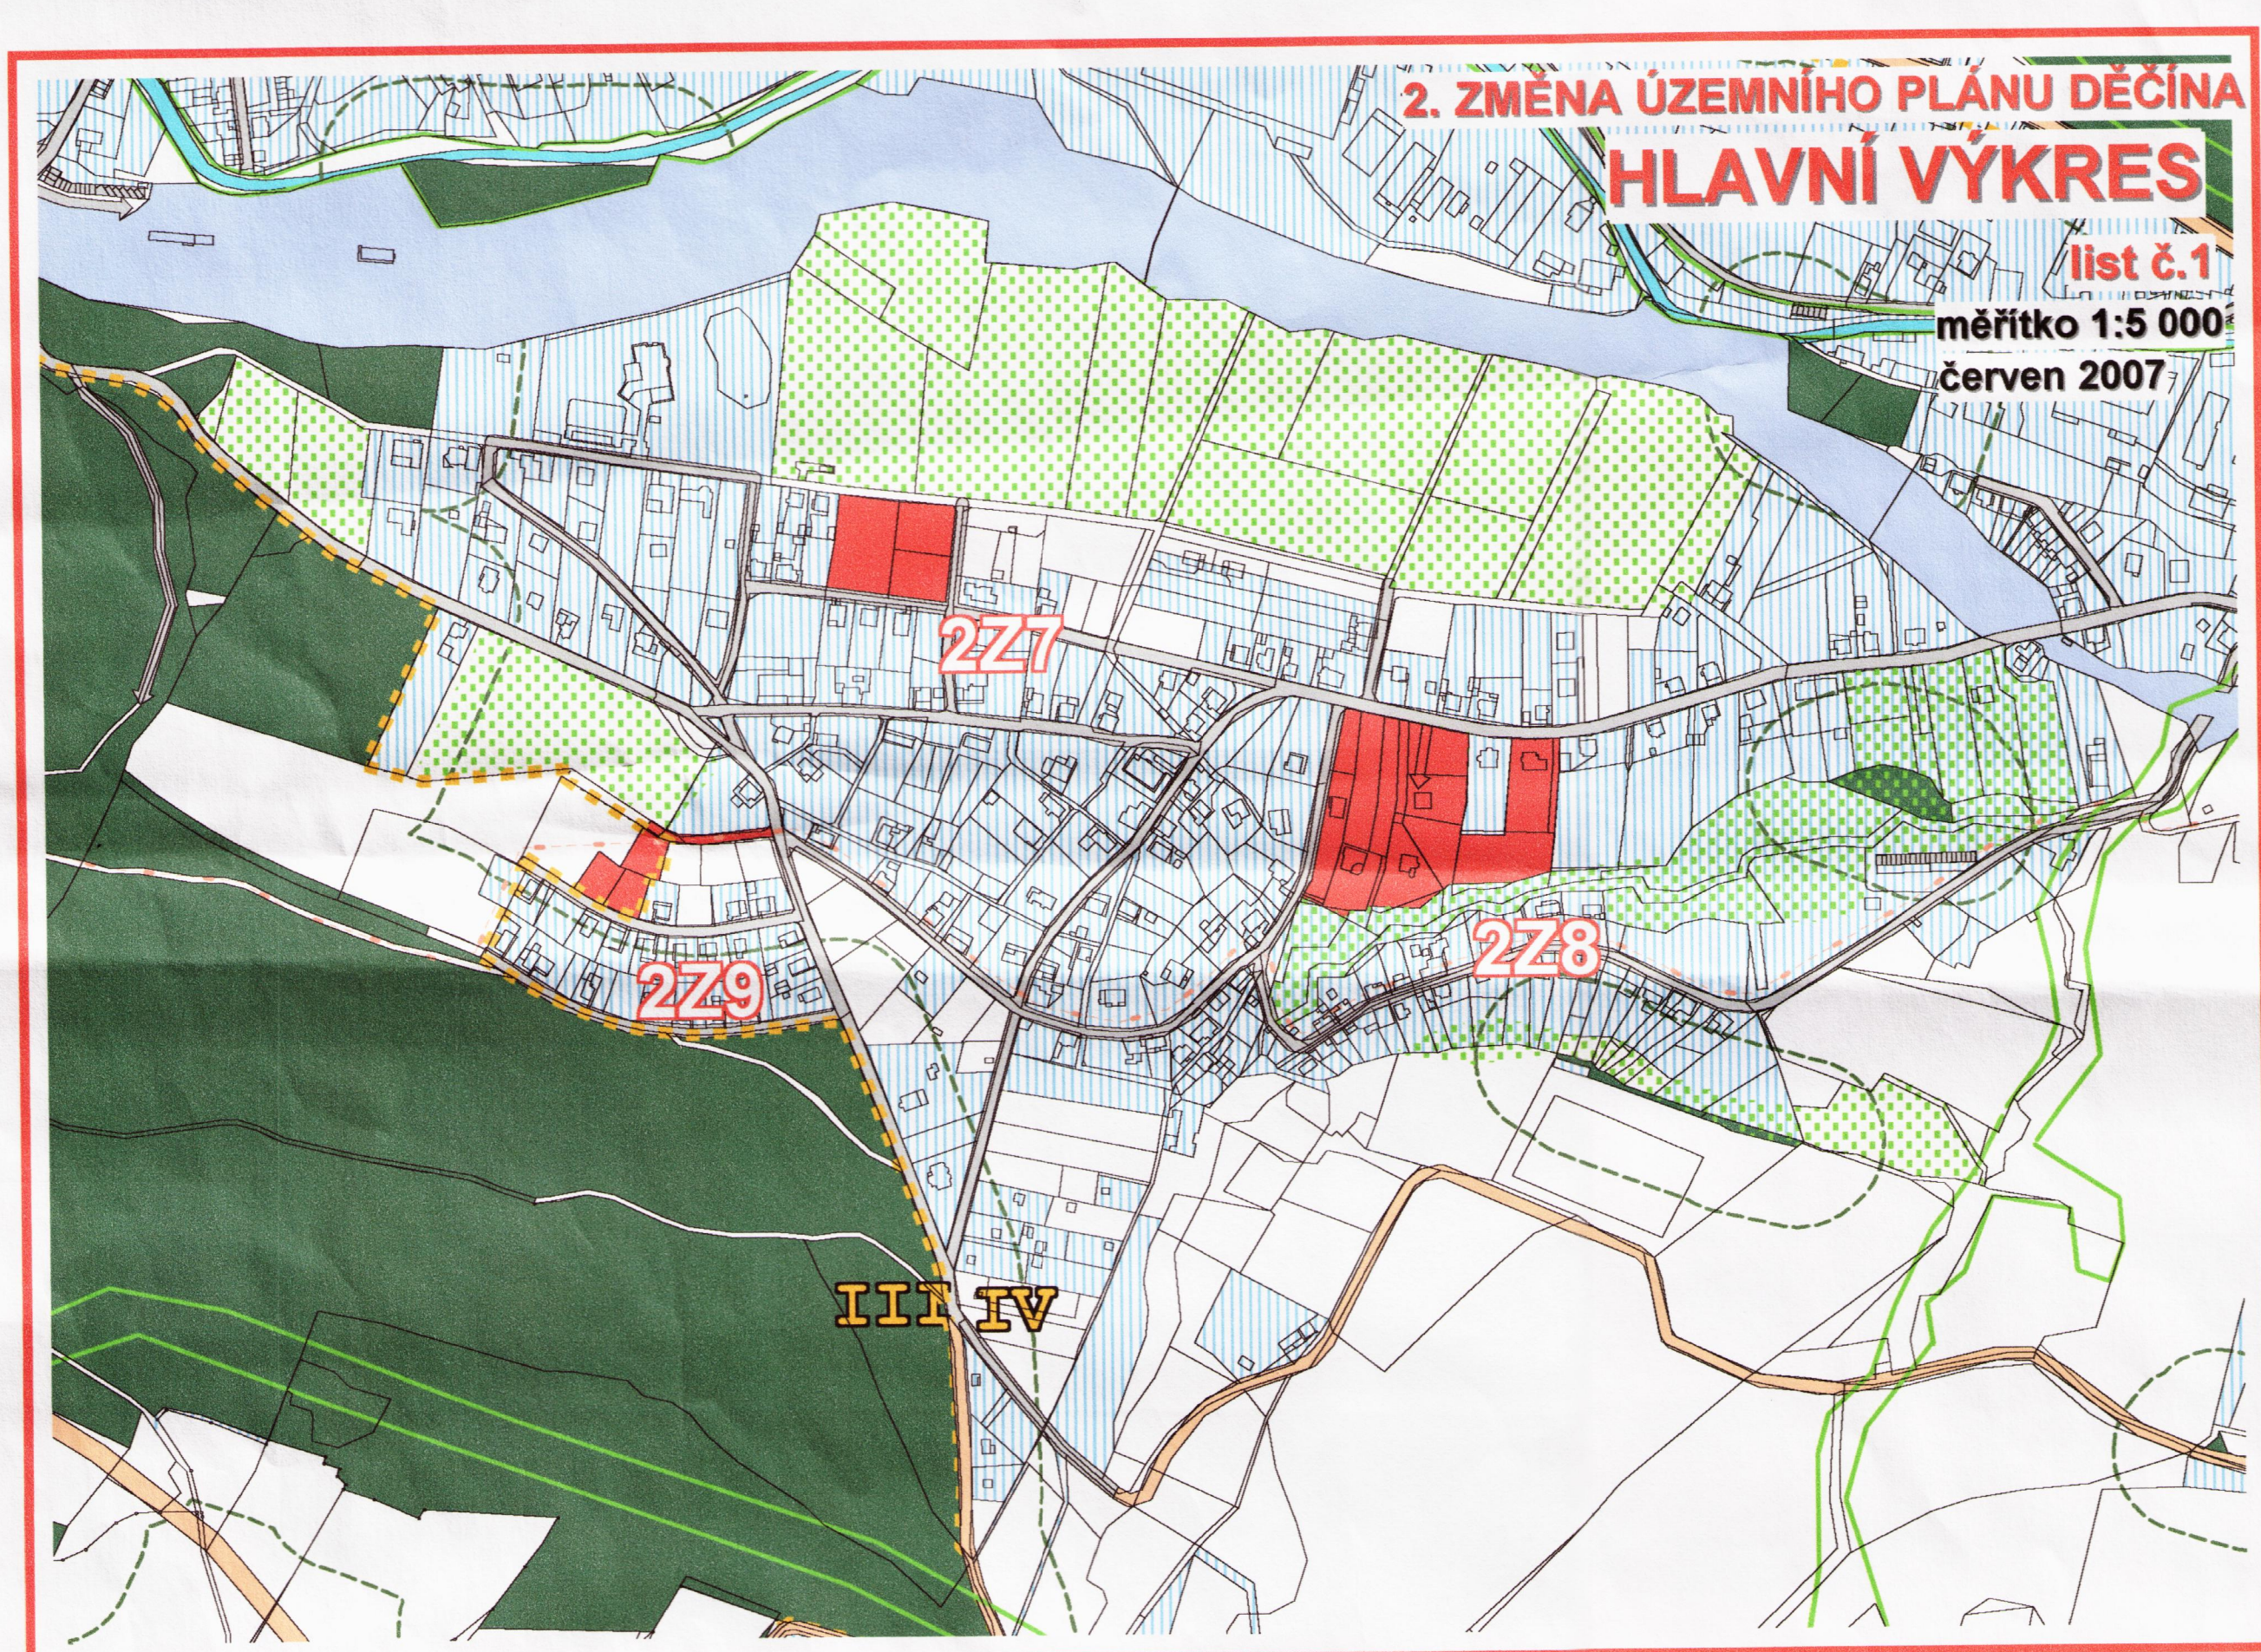

2. změna územního plánu DĚČINA

HLAVNÍ VÝKRES

Záznam o účinnosti 2. změny územního plánu Děčína	
a) Změna územního plánu vyhlášena:	Zastupitelstvo města Děčína
b) Číslo jednací:	Usnesení č. ZM 08 01 04 01
datum vyhlášení 2. změny územního plánu:	ze dne 31.1.2008
datum nabytí účinnosti 2. změny územního plánu:	ze dne 22.3.2008
c) jméno a příjmení, funkce a podpis zastupitele územní rady pořizovatele	Ing. Václav Jaroš, vedoucí odboru rozvoje Magistrátu města Děčína
otisk úředního razítka:	
MAGISTRÁT MĚSTA DĚČÍN Odbor rozvoje	