Data ©GIS MM Dešín, T-MARY spol. s r.o. 2015
k.ú. Chrochvice
k.ú. Podmokly
Kollárova
Vilsnická
Vilsnická
Ústecká
Ústecká
Ústecká
Slepá
U Hřiště
Hřiště
Čelakovského
K. Světlé
K. Světlé

VÝKAZ DOSAVADNÍHO A NOVÉHO STAVU ÚDAJŮ KATASTRU NEMOVITOSTÍ

Dosavadní stav				Nový stav					Porovnání se stavem evidence právních vztahů				
Označení pozemku parc. číslem	Výměra parcely ha	Výměra parcely m²	Druh pozemku / Způsob využití	Označení pozemku parc. číslem	Výměra parcely ha	Výměra parcely m²	Druh pozemku / Způsob využití	Typ stavby / Způsob využití	Díl přechází z pozemku označeného v katastru nemovitostí	Díl přechází z pozemku označeného v dřívější poz. evidenci	Číslo listu vlastnictví	Výměra dílu ha	Výměra dílu m²
766/1	*1)	5 81	ostat.pl. / ostat.komunikace	766/1		3 02	ostat.pl. / zeleň		2				
				766/7		2 80	ostat.pl. / ostat.komunikace		2	766/1		10001	2 80
		5 81				5 82							

*) Rozdíl v součtu: výměr v důsledku zaokrouhlení číselně určených výměr dle přílohy 4.7 přís. b Vyhlášky 357/2013 Sb.

Seznam souřadnic (S-JTSK)

Souřadnice pro zápis do KN

Č. bodu	Y	X	kód kv	Poznámka
352-38	749018.91	971712.97	4	roh zdi mostku
352-91	749050.04	971633.73	4	kolík
352-92	749043.04	971633.25	4	barva-bet.dlaždi
1	749044.49	971635.59	3	hrana dlažby
2	749043.21	971642.32	3	hrana dlažby
3	749036.55	971660.68	3	hrana dlažby
4	749029.70	971683.10	3	hrana dlažby
5	749024.70	971699.82	3	hrana dlažby
6	749045.11	971633.39	4	barva dlažba

GEOMETRICKÝ PLÁN pro

rozdělení pozemku

Vyhotovitel: *Geodézie-GON,spol. s r.o.*
Na Popluží 821/11
400 01 Ústí nad Labem

Číslo plánu: *421-93/2020*

Okres: *Děčín*

Obec: *Děčín*

Kat. území: *Nebočady*

Mapový list: *Děčín 9-5/34*

Dosavadním vlastníkům pozemků byla poskytnuta možnost seznámit se v terénu s průběhem navrhovaných nových hranic, které byly označeny předepsaným způsobem:

obrubníkem

Geometrický plán ověřil úřadně oprávněný zeměměřický inženýr:

Jméno, příjmení: *Ing. Klára Pálinkášová*

Číslo položky seznamu úřadně oprávněných zeměměřických inženýrů: *2188/03*

Dne: *18.9.2020* Číslo: *93/2020*

Náležitostmi o přesnosti odpovídá právním předpisům

Katastrální úřad souhlasí s očíslováním parcel

KÚ pro Ústecký kraj
KP Děčín
Iveta Kuzněcovová
PGP- 820/ 2020- 502
2020.09.23 09:20:13 CEST

Stejnopis ověřil úřadně oprávněný zeměměřický inženýr:

Jméno, příjmení:

Číslo položky seznamu úřadně oprávněných zeměměřických inženýrů:

Dne: *23. 9. 2020* Číslo: *53/2020*

Tento stejnopis odpovídá geometrickému plánu v elektronické podobě uloženému v dokumentaci katastrálního úřadu

Ověření stejnopisu geometrického plánu v listinné podobě

[redacted]

763/1
352-91
4.95
2.10
764
766/3
765
743
742
741
739
810/1
768
769/2
769/1
766/2
766/7
766/5
770
776/1
766/1
771
766/6
772
812
776/2
352-38
775/1
776/3
775/2
1954
2342
1745
1439

VÝKAZ DOSAVADNÍHO A NOVÉHO STAVU ÚDAJŮ KATASTRU NEMOVITOSTÍ

Dosavadní stav				Nový stav						Porovnání se stavem evidence právních vztahů				
Označení pozemku parc. číslem	Výměra parcely ha	Výměra parcely m²	Druh pozemku / Způsob využití	Označení pozemku parc. číslem	Výměra parcely ha	Výměra parcely m²	Druh pozemku / Způsob využití	Typ stavby / Způsob využití	Způsob určení výměry	Díl přechází z pozemku označeného v katastru nemovitostí	Díl přechází z pozemku označeného v dříve. poz. evidenci	Číslo listu vlastnictví	Výměra dílu ha	Výměra dílu m²	Označení dílu
674/1	4	87 54	ostat. pl. / tráv. porost	674/1	4	87 32	ostat. pl. / tráv. porost		2						
				674/4		22	ostat. pl. / ostat. komunikace		2	674/1		117		22	
678		11 97	ostat. pl. / zpevněná plocha	678/1		11 81	ostat. pl. / zpevněná plocha		0	678		10001		11 81	
				678/2		16	ostat. pl. / ostat. komunikace		2	678		10001		16	
	4	99 51			4	99 51									

Seznam souřadnic (S-JTSK)

Souřadnice pro zápis do KN

Č. bodu	Y	X	kód kv.	Poznámka
88-9	749094.43	971478.61	4	obrubník
93-952	749105.71	971414.23	4	obrubník
355-74	749138.68	970873.31	3	zed
355-92	749165.94	970842.39	3	roh zdi
1	749104.13	971425.73	3	obrubník
2	749101.21	971444.65	3	obrubník
3	749098.00	971461.60	3	obrubník

GEOMETRICKÝ PLÁN pro

rozdělení pozemků

Geometrický plán ověřil úředně oprávněný zeměměřický inženýr:

Jméno, příjmení: *Ing. Klára Pálinkášová*

Číslo položky seznamu úředně oprávněných zeměměřických inženýrů: *2188/03*

Dne: *18.10.2019* Číslo: *116/2019*

Náležitostmi a přesností odpovídá právním předpisům.

Stejnopis ověřil úředně oprávněný zeměměřický inženýr:

Jméno, příjmení:

Číslo položky seznamu úředně oprávněných zeměměřických inženýrů:

Dne: *23. 10. 2019* Číslo: *42/2019*

Tento stejnopis odpovídá geometrickému plánu v elektronické podobě uloženému v dokumentaci katastrálního úřadu

Vyhotovitel: *Geodézie-GON, spol. s r.o. Na Popluzí 821/11 Ústí nad Labem 400 01*

Číslo plánu: *400-116/2019*

Okres: *Děčín*

Obec: *Děčín*

Kat. území: *Nebočady*

Mapový list: *Děčín 9-5/14,32*

Dosavadním vlastníkům pozemků byla poskytnuta možnost seznámit se v terénu s průběhem navrhovaných nových hranic, které byly označeny předepsaným způsobem:

obrobníkem, zdí

Katastrální úřad souhlasí s očíslováním parcel.

KÚ pro Ústecký kraj
KP Děčín
Kateřina Uhrecká
PGP837/2019-502
2019.10.22 14:28:49 CEST

Dvéření stejnopisu geometrického plánu v listinné podobě

Ing. Klára Pálinkášová
úředně oprávněný zeměměřický inženýr

594/1
355-92
670
355-74
674/1

810/5

812

679/2

k.ú. Podmokly

Katastr: © ČÚZK, RÚIAN: © ČÚZK

1 : 472

Vytištěno v mapovém řešení Spinbox společnosti © T-MAPY

k.ú. Bělá v Čechách

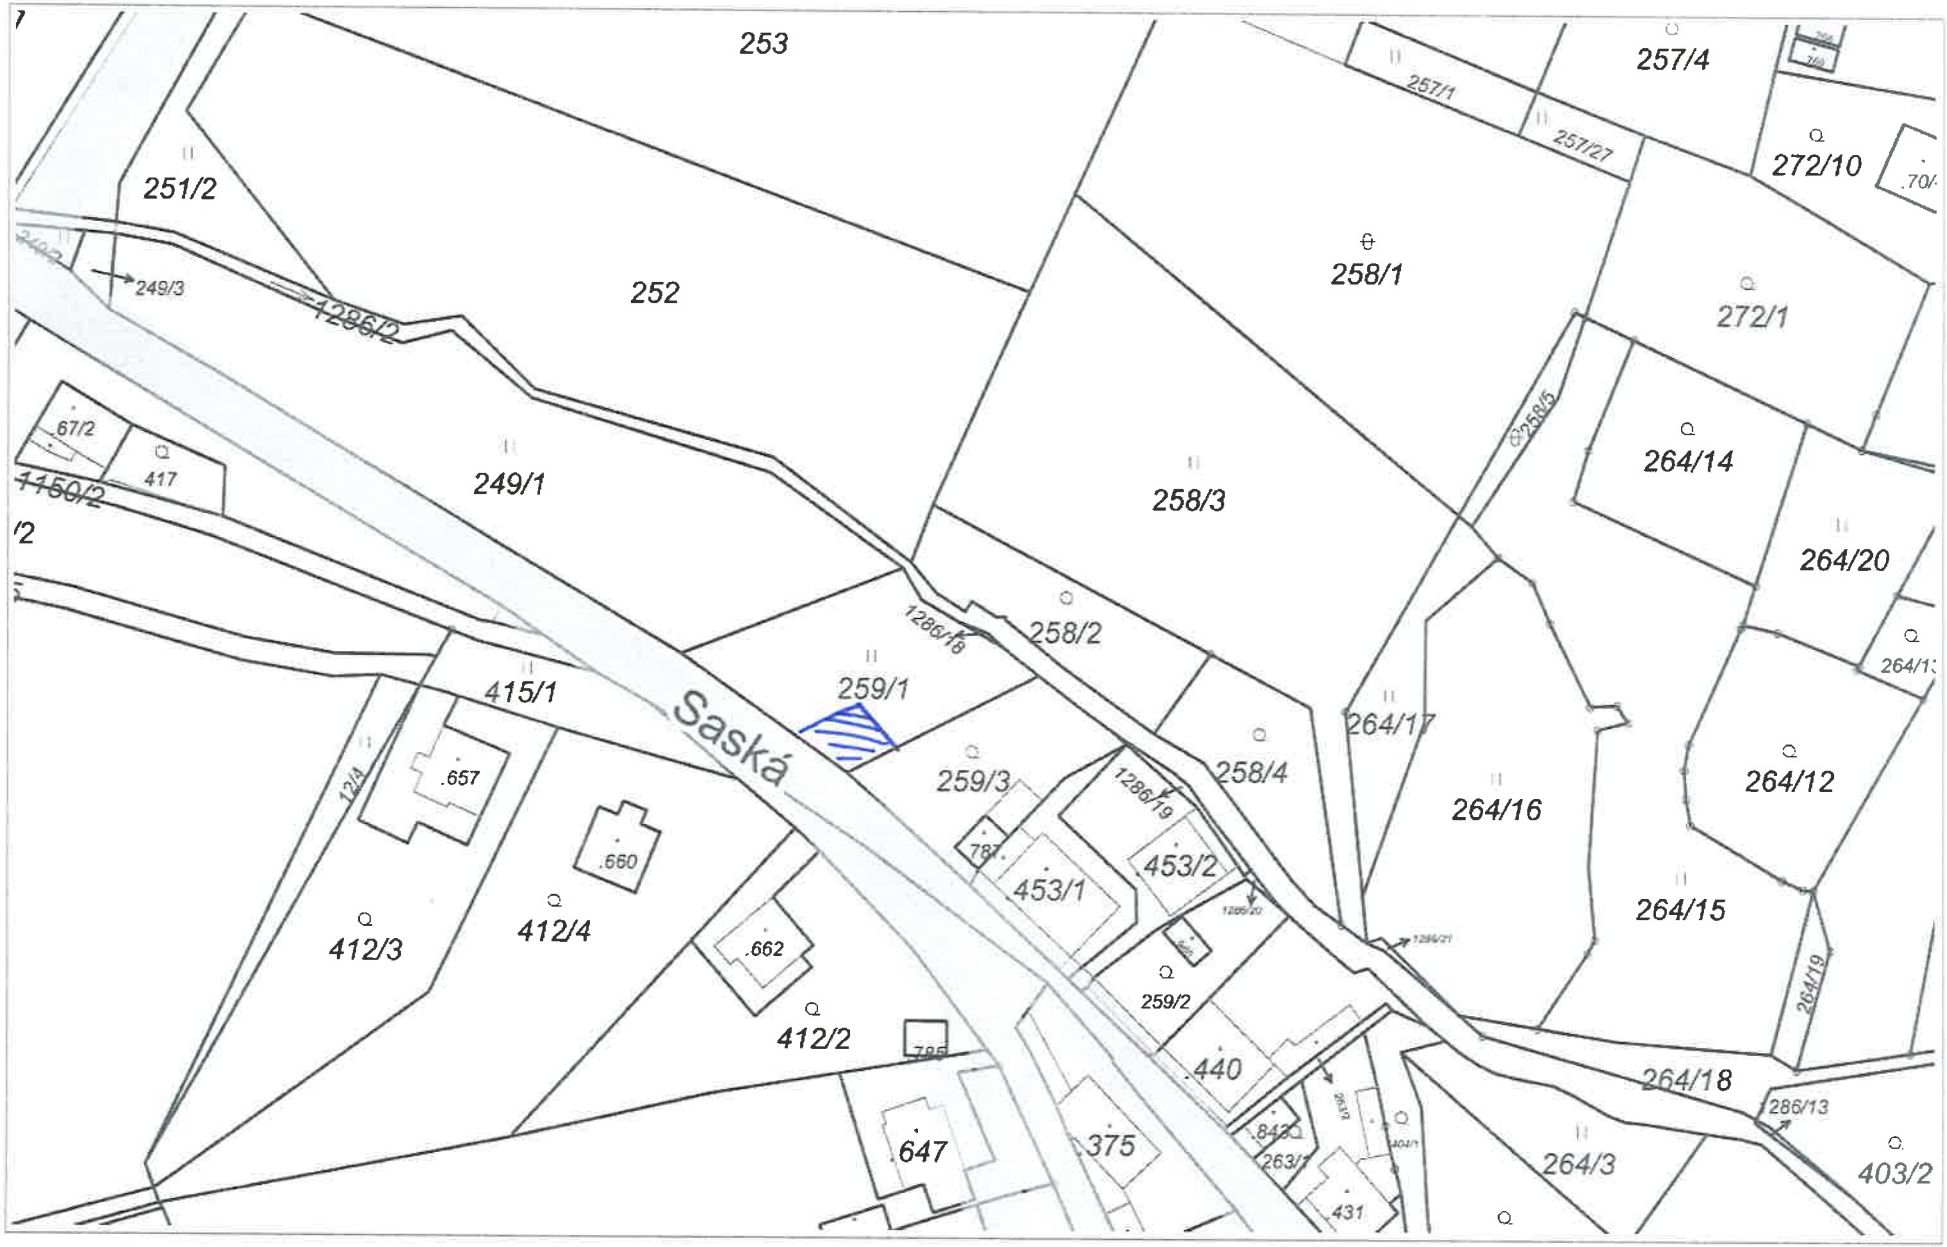

Katastr: © ČÚZK, RÚIAN: © ČÚZK

1 : 943

Vytištěno v mapovém řešení Spinbox společnosti © T-MAPY

k.ú. Bělá u Děčína
1:1 000
0
10
20
30
40
50 m