# 2. změna územního plánu DĚČÍNA
# energetika a spoje

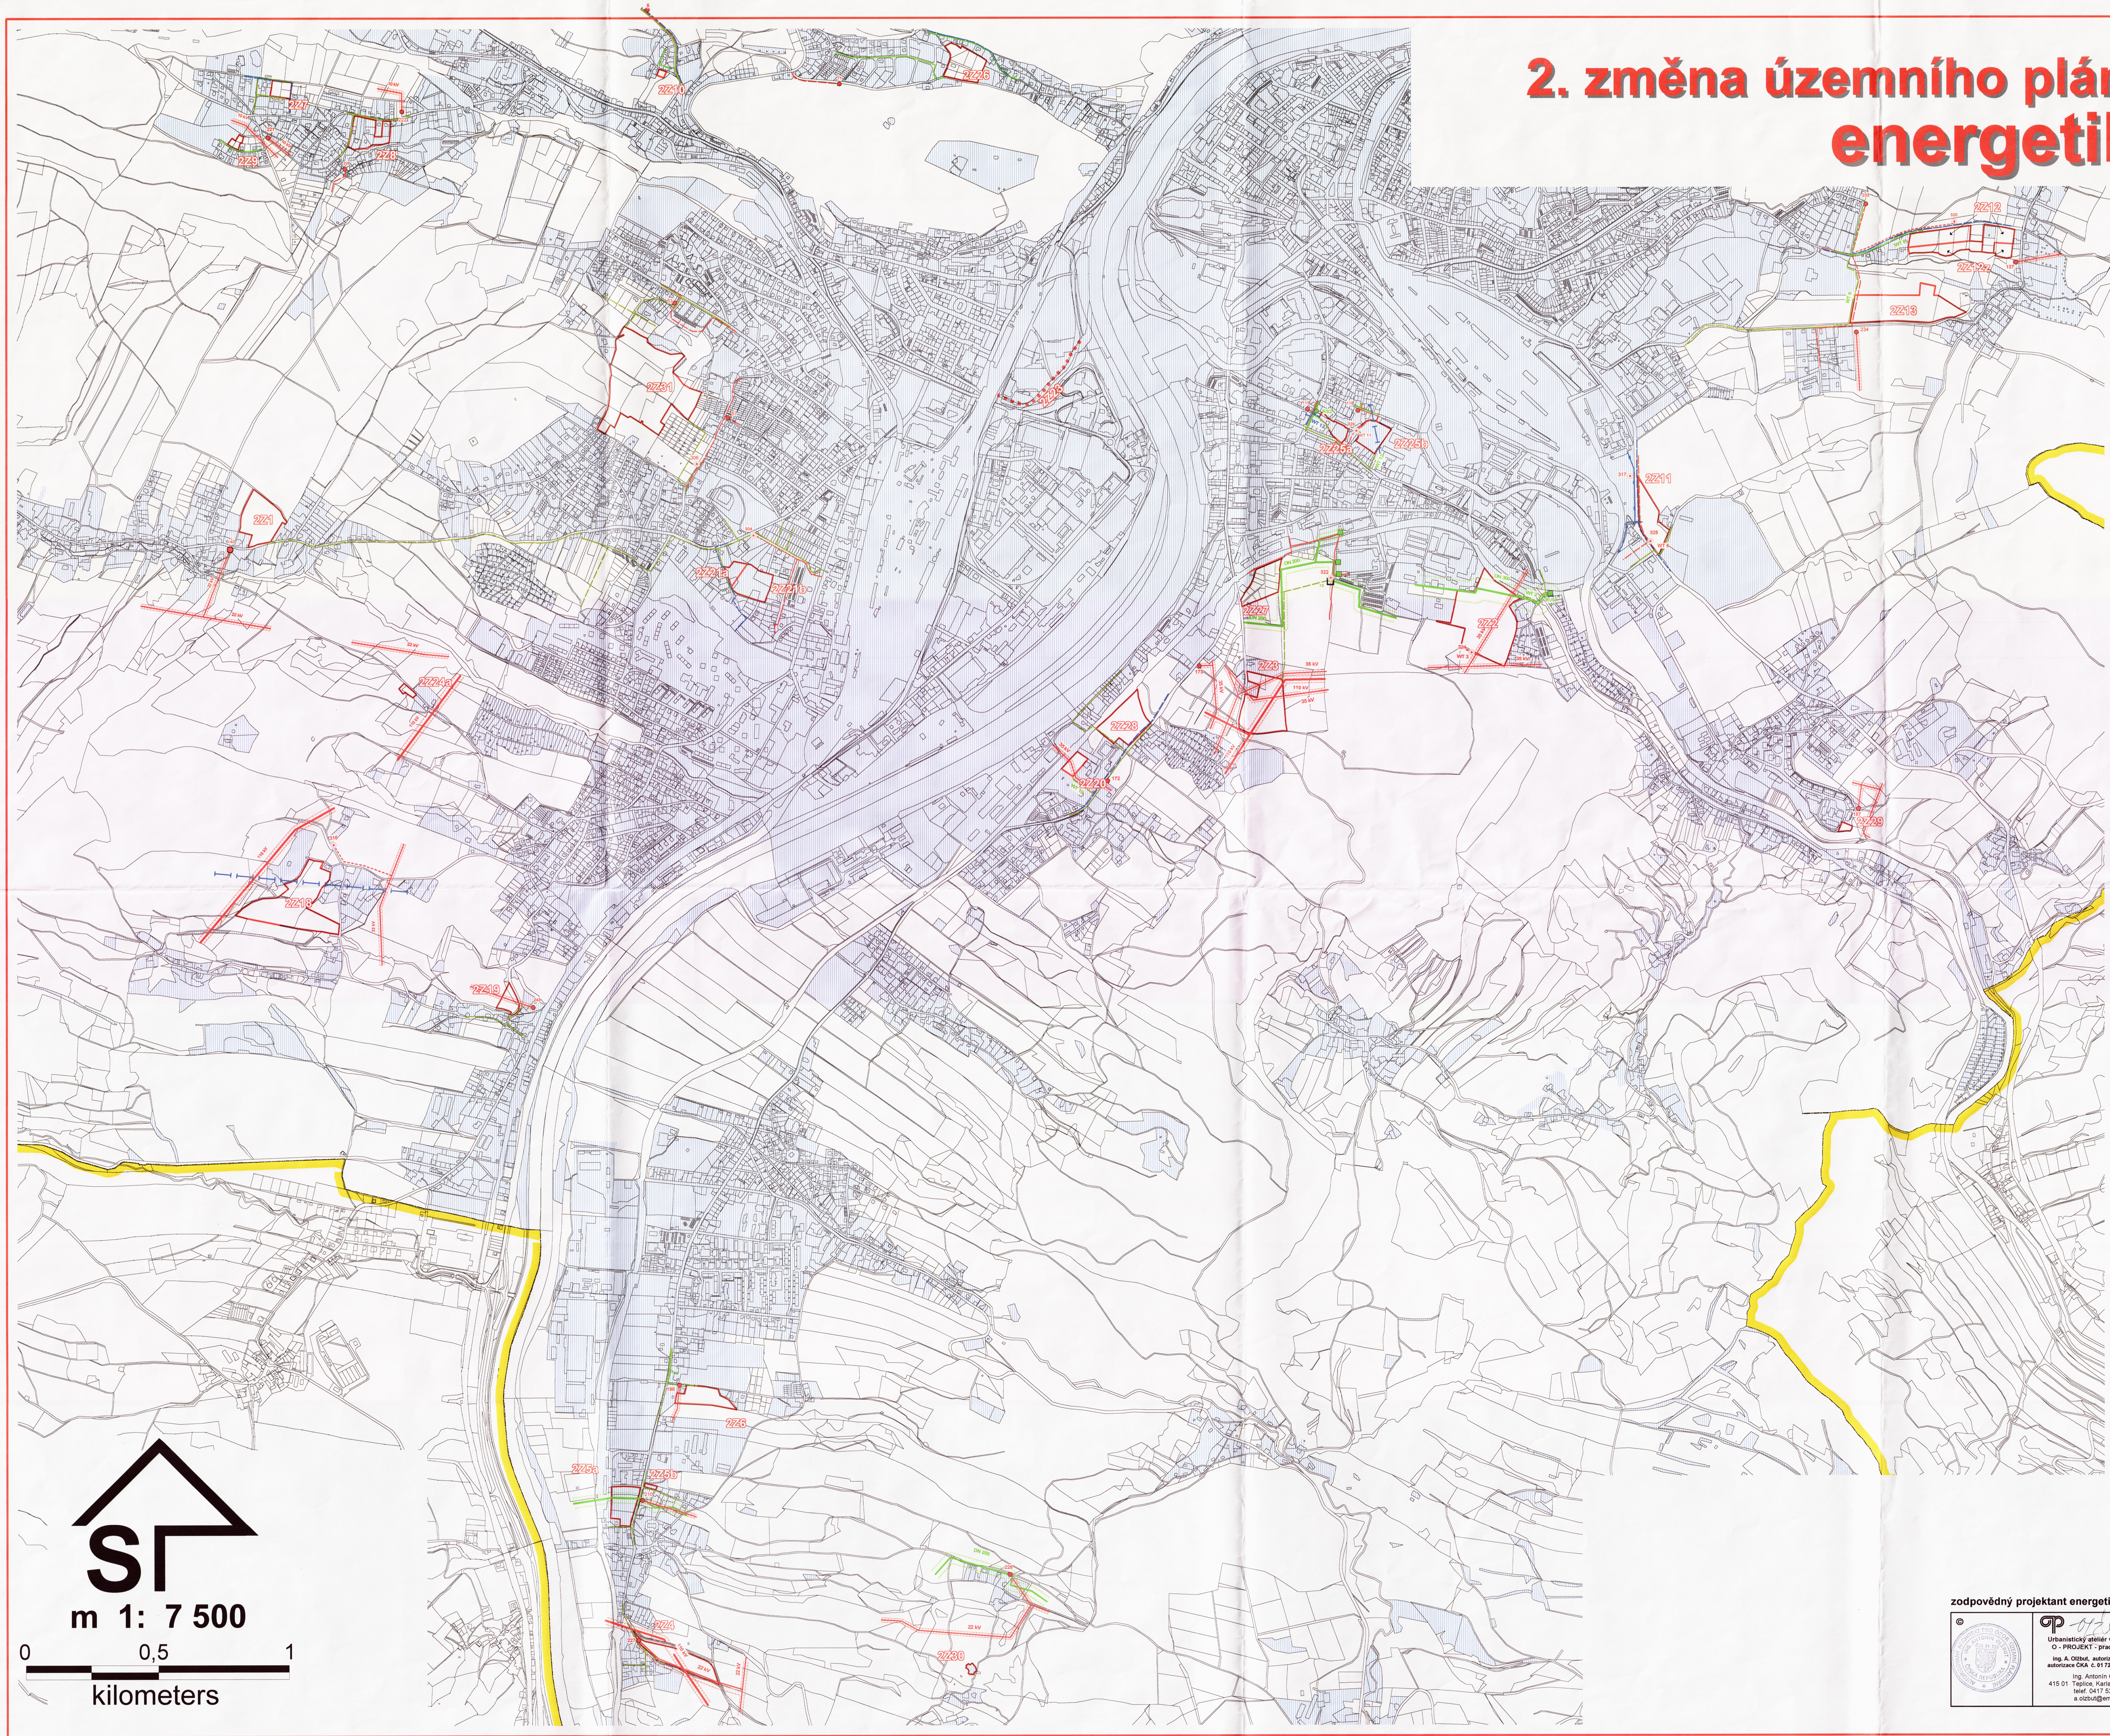


*LEGENDA*

| stav | návrh | |
|---|---|---|
| ✓ | | hranice správního území města |
| ✓ | ✓ | zastavěné území a zastavitelné plochy 2. změny |
| | ✓ | cyklostezka - návrh upřesnění trasy |
| ✓ | ✓ | venkovní vedení VN a ochr. pásmo |
| ✓ | | venkovní vedení VVN a ochr. pásmo |
| ✓ | | dálkový spojový kabel |
| ✓ | ✓ | kabelové vedení VN |
| 115 | 325 | trafostanice |
| ✓ | ✓ | horkovod |
| ✓ | | RRT |
| ✓ | ✓ | STL plynovod |
| RV6 | ✓ | vtl regulační stanice |
| ✓ | ✓ | NTL plynovod |
| ✓ | | VTL plynovod a ochr. pásmo |
| ✓ | | dálkový spojový kabel |

**Záznam o účinnosti 2. změny územního plánu Děčína**

| | |
|---|---|
| a) Změnu územního plánu vydal: | **Zastupitelstvo města Děčín** |
| b) Číslo jednací: | **Usnesení č. ZM 08 01 04 01** |
| datum vydání 2. změny územního plánu: | **ze dne 31.1.2008** |
| datum nabytí účinnosti 2. změny územního plánu: | **ze dne 22.2.2008** |
| c) jméno a příjmení, funkce a podpis oprávněné úřední osoby pořizovatele: otisk úředního razítka: MAGISTRÁT MĚSTA DĚČÍN Odbor rozvoje -2- | **Ing. Věra Jančová, vedoucí odboru rozvoje Magistrátu města Děčín** |

MapInfo Professional™
MapInfo Corporation
Troy, New York
USA

zpracováno programem ®

**zodpovědný projektant energetické části : Ing. Milan Šobr, energetické projekty**

| | | | |
|---|---|---|---|
| © AUTORIZOVANÝ ARCHITEKT PRO OBOR ÚZEMNÍ PLÁNOVÁNÍ ING. ANTONÍN OLŽBUT ČKA 01 729 ČESKÁ REPUBLIKA | Urbanistický ateliér v Ústí n. Labem, O - PROJEKT - pracoviště Teplice<br>ing. A. Olžbut, autorizovaný architekt autorizace ČKA č. 01 729, ze dne 7.7.1993<br>Ing. Antonín Olžbut<br>415 01 Teplice, Karla čapka 1744/9<br>telef. 0417 532890<br>a.olzbut@email.cz | spolupráce :<br>Ing. Luboš David<br>Ing. Vladimír Budinský<br>Ing. Iva Brožová<br>Jana Zelenková | **pořizovatel :**<br>Magistrát města DĚČÍN<br>smlouva o dílo č. 0701/2007<br>datum dokončení únor 2008<br>číslo výkresu : **I b3** |