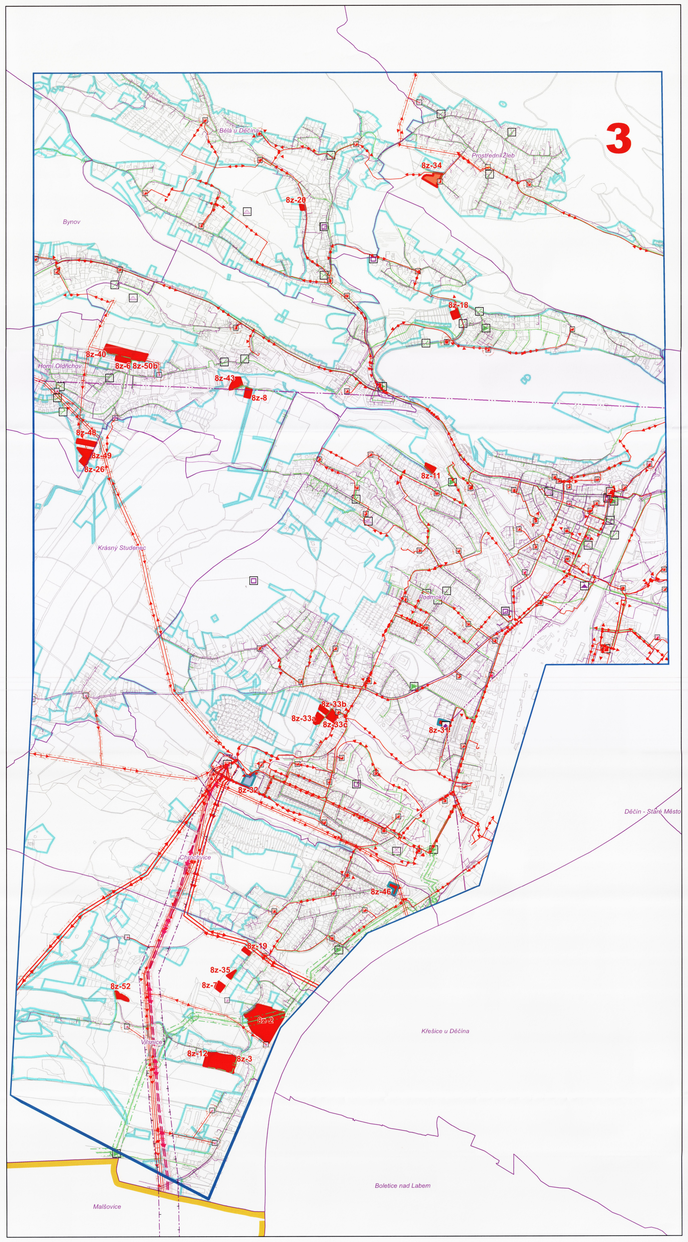

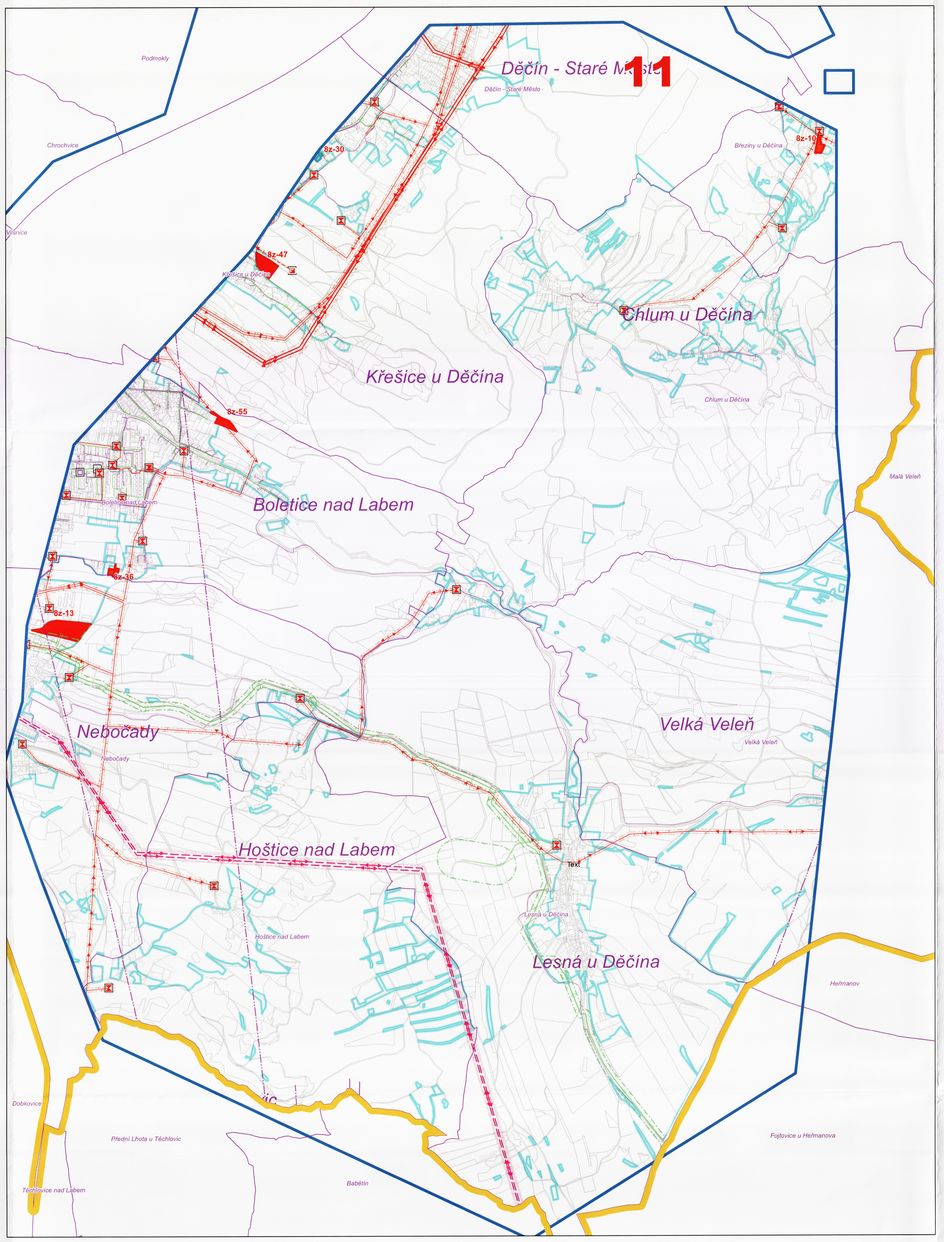

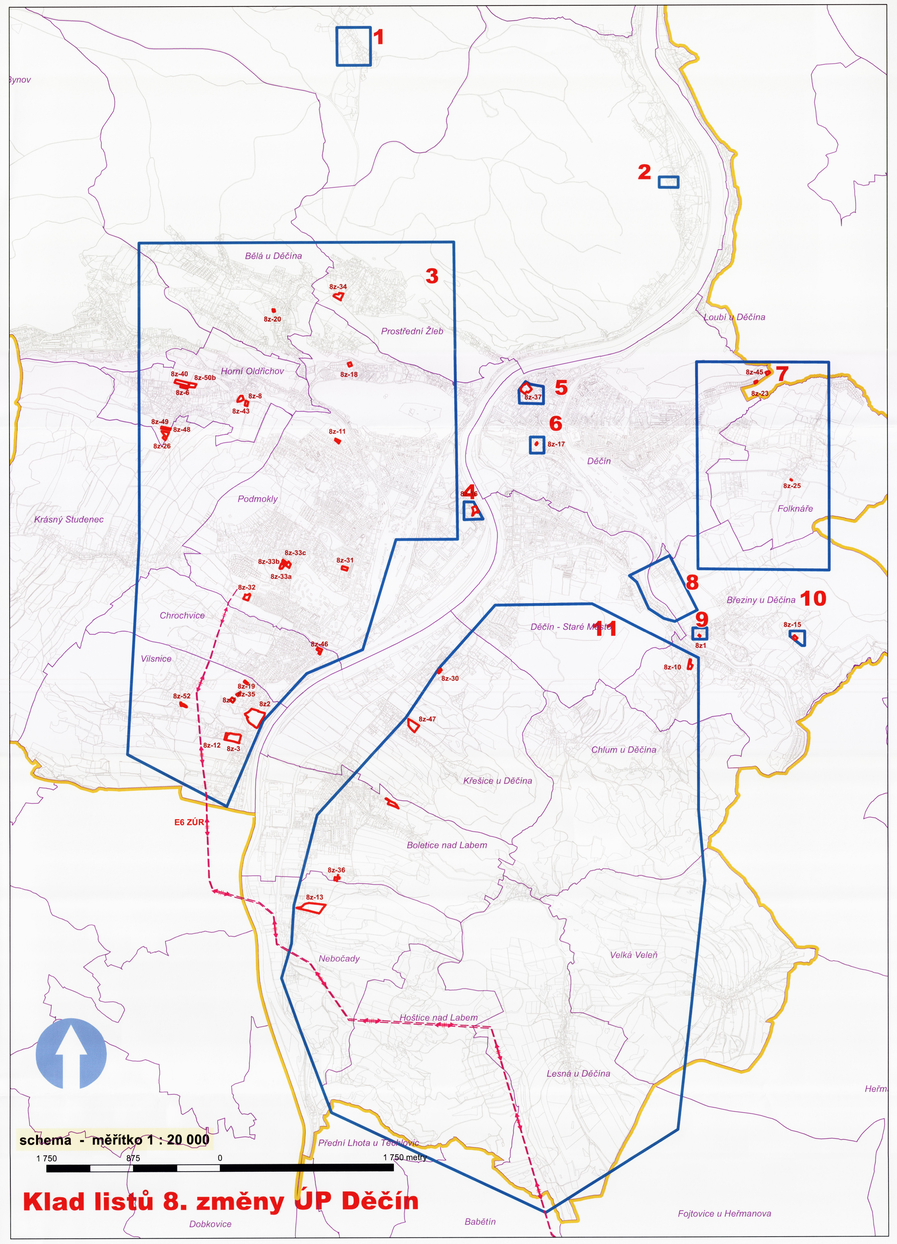

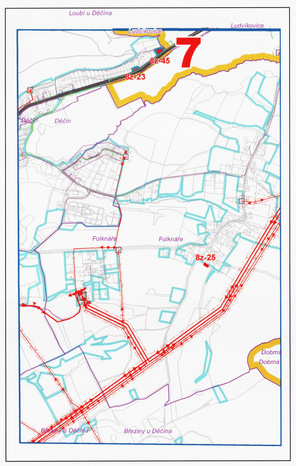

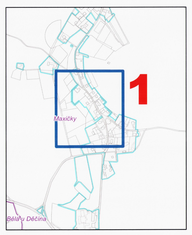

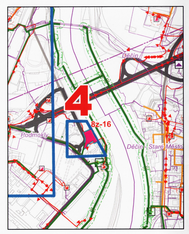

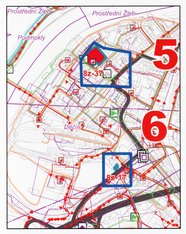

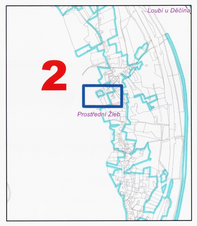

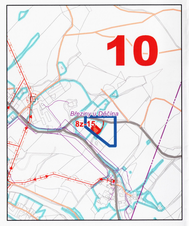

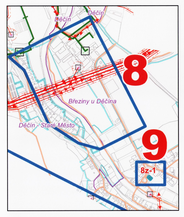

Legenda

- hranice správního území
- hranice katastrů
- hranice zastavěného území k 31.12.2013
- řešené území
- BM - plochy RD městského typu - návrh
- BV - plochy RD venkovského typu - návrh
- SM - plochy smíšené obytné - návrh
- OV - plochy občanského vybaven - návrh
- NV - plochy výroby a skladování - návrh
- R - plochy rekreace - návrh
- venkovní stanice (rozvodna, transformovna) - stav

základní členění 8.změny ÚP

- zastavitelná plocha - návrh
- přestavbová plocha - návrh
- DTS stav
- DTS návrh

zpřesnění koridoru E6 03/2014

- zpřesnění návrhu ZÚR - ER 6 110 kV v šíři 50 m
- VVN 110 kV - návrh 2002 zpřesnění ZÚR koridoru VPS E6
- venkovní vedení elektrické sítě VVN 110 kV - stav
- venkovní vedení elektrické sítě VN 1-35 kV - stav
- venkovní vedení elektrické sítě VN 1-35 kV - návrh
- kabelové vedení elektrické sítě VN 1- 35 kV - stav
- OP venkovní vedení elektrické sítě VVN 110 kV - stav
- OPvenkovní vedení elektrické sítě VN 1-35 kV - stav
- Ochranné pásmo zařízení na vedení el.sítě - stav
- plynovod VTL - stav
- plynovod STL - stav
- plynovod STL - návrh
- plynovod NTL - stav
- plynovod NTL - návrh
- Regulátor distribuční STL - stav
- Regulační/měřící stanice - stav
- Kabel katodové ochrany - stav
- Bezpečnostní pásmo objektů na plynovodu - stav
- BP plynovodu - stav
- Radiová stanice na RR trase - stav
- Vysílač - stav
- Základnová stanice - stav
- Telefonní ústředna - stav
- Ostatní zařízení na sdělovací síti - stav
- Rádioreléová trasa - stav
- Komunikační vedení - stav

měřítko 1 : 10 000

ÚZEMNÍ PLÁN MĚSTA DĚČÍNA
8. změna ÚP
Koncepce veřejné infrastruktury
Technická infrastruktura
Energetika a spoje

Záznam o účinnosti 8. změny územního plánu města Děčín	
a) označení správního orgánu, který 8. změnu územního plánu vydal:	**Zastupitelstvo města Děčín**
b) datum nabytí účinnosti 8. změny územního plánu:	dne:
c) jméno a příjmení, funkce a podpis oprávněné úřední osoby pořizovatele: otisk úředního razítka:	Ing. Alena Singolová, vedoucí úřadu územního plánování Magistrát města Děčín Odbor stavební úřad MAGISTRÁT MĚSTA DĚČÍN Odbor stavební úřad Úřad územního plánování

Atelier T-plan, s.r.o
Na Šancích 467/8, 170 00 Praha 7
Ing. arch. Karel Beránek, autorizovaný architekt autorizace ČKA č. 0,888 ze dne 22.4.1997
spolupracuje s držitelem autorizace ČKA č. 1693

Urbanistický ateliér v Ústí n. Labem, O - PROJEKT - pracoviště Teplice
Ing. A. Olžbut, autorizovaný architekt autorizace ČKA č. 01 725, ze dne 7.7.1993
Ing. Antonín Olžbut
415 01 Teplice, Karla Čapka 1744/9
telef. 0417 532890
a.olzbut@email.cz

spolupráce:
RNDr. Jana Tesařová CSc.
Ing. Vladimír Budinský
Ing. Milan Kabárek
Ing. Milan Šobr
Jana Zelenková

zakázka č.: 3/2010

objednatel: Statutární město Děčín

pořizovatel: Úřad územního plánování

datum: únor 2015

číslo výkresu: **Ib3**