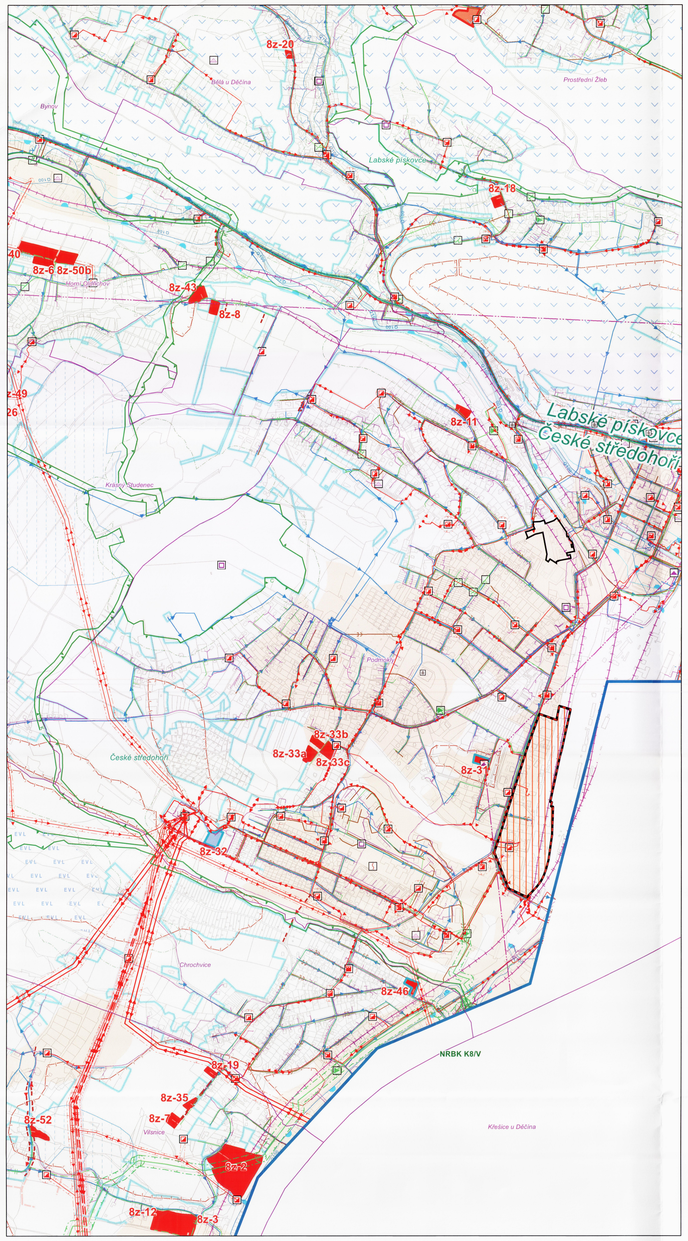

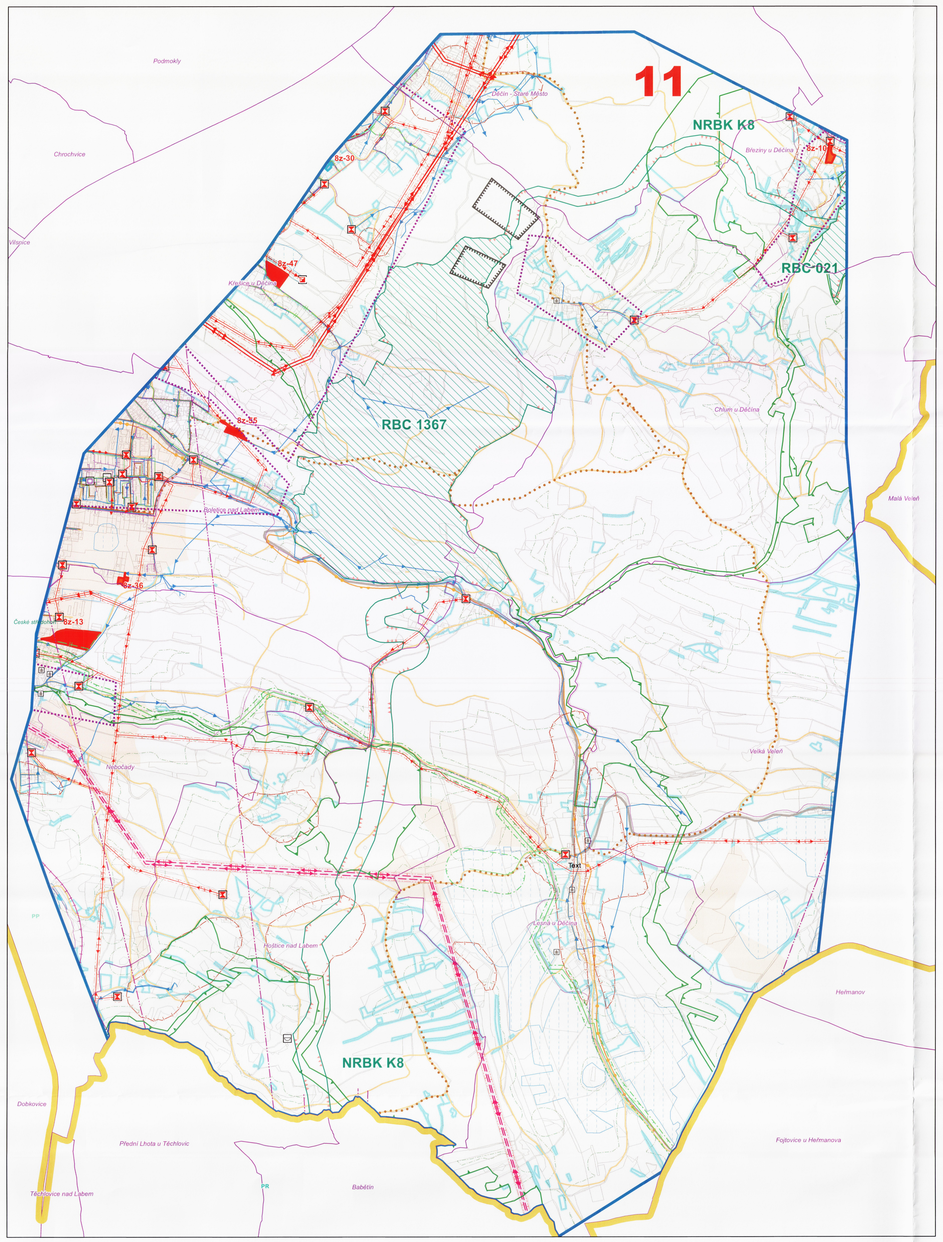

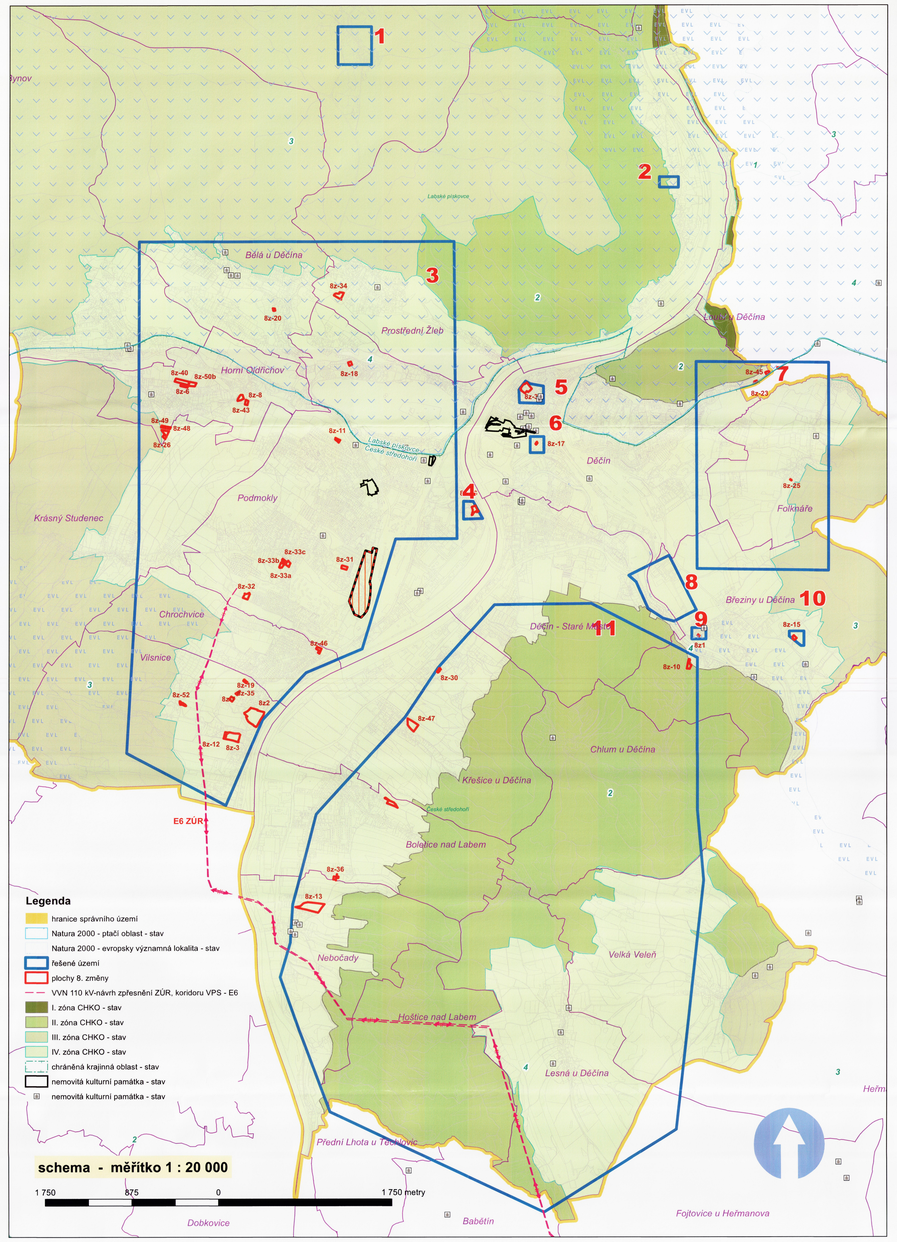

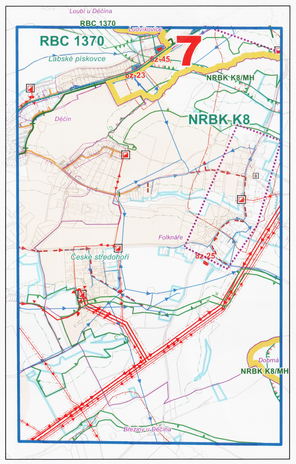

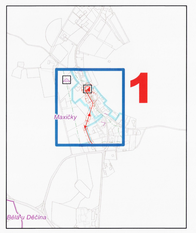

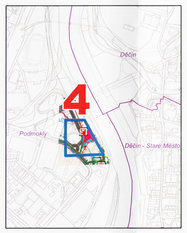

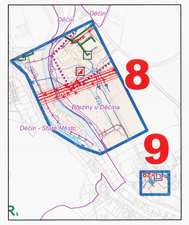

Legenda

- hranice správního území
- hranice katastrů
- řešené území 8. změny
- hranice zastavěného území k 31.12.2013

základní členění 8.změny ÚP

- zastavitelná plocha - návrh
- přestavbová plocha - návrh
- výrobní plochy se zásadním omezením nových dílčích funkčních ploch bydlení
- BM - plochy RD městského typu - návrh
- BV - plochy RD venkovského typu - návrh
- SM - plochy smíšené obytné - návrh
- OV - plochy občanského vybavení - návrh
- NV - plochy výroby a skladování - návrh
- R - plochy rekreace - návrh
- VVN 110 kV - návrh 2002 zpřesnění ZÚR koridoru VPS E6
- Natura 2000 - evropsky významná lokalita - stav
- Natura 2000 - ptačí oblast - stav
- Přírodní rezervace - stav
- Přírodní památka - stav
- regionální biokoridor - stav
- regionální biocentrum - stav
- nadregionální biokoridor - stav
- nadregionální biokoridor mezofilní hájový K8 - návrh zpřesnění ZÚR
- regionální biocentrum - návrh zpřesnění ZÚR
- místní (lokální) biocentrum - stav
- místní (lokální) biokoridor - stav
- venkovní vedení elektrické sítě VVN 110 kV - stav
- venkovní vedení elektrické sítě VN 1-35 kV - stav
- venkovní vedení elektrické sítě VN 1-35 kV - návrh
- kabelové vedení elektrické sítě VN 1- 35 kV - stav
- Ochranné pásmo zařízení na vedení el.sítě, stav
- zpřesnění návrhu ZÚR - ER 6 110 kV v šíři 50 m
- OP vedení elektrické sítě - stav
- OP vedení elektrické sítě - návrh
- venkovní stanice (rozvodna, transformovna) - stav
- DTS stav
- DTS návrh
- plynovod VTL - stav
- plynovod VTL - záměr
- plynovod STL - stav
- plynovod STL - návrh
- plynovod STL - záměr
- plynovod NTL - stav
- plynovod NTL - návrh
- Regulátor distribuční STL - stav
- Regulační/měřící stanice - stav
- Kabel katodové ochrany - stav
- Bezpečnostní pásmo objektů na plynovodu - stav
- BP plynovodu - stav
- Rádioreléová trasa - stav
- Radiová stanice na RR trase - stav
- Vysílač - stav
- Základnová stanice - stav
- Telefonní ústředna - stav
- Ostatní zařízení na sdělovací síti - stav
- Komunikační vedení - stav
- Stoka jednotné kanalizace návrh
- Stoka splaškové kanalizace - stav
- Stoka dešťové kanalizace - stav
- Stoka jednotné kanalizace - stav
- Kanalizační stoka - nevyčíslěno - stav
- místní vodovod - stav
- Místní vodovod - návrh
- Závlaha - stav
- Útvar povrchových vod tekoucích - stav
- Záplavové území s periodicitou 100 let - stav
- Území zvláštní povodně pod vodním dílem - stanovené
- Chráněná oblast přirozené akumulace vod
- ochranné pásmo železnice 60 m - stav
- Cyklistická stezka - stav
- Stezka pro pěší - stav
- Silnice I. třídy - stav
- Silnice II. třídy - stav
- Silnice III. třídy - stav
- MK funkč. sk. "C", návrh 8.z
- vjezd, návrh 8.z
- místní komunikace - stav
- archeologické naleziště - stav
- chráněná krajinná oblast - stav
- poddolované území - stav
- poddolované území - stav
- Sesuvné území malého rozsahu - stav
- Sesuvné území - stav
- Plocha při okraji lesa s podm. využíváním - stav
- půdy I. a II. třídy ochrany - stav
- nemovitá kulturní památka - stav
- nemovitá kulturní památka - stav

měřítko 1 : 10 000

ÚZEMNÍ PLÁN MĚSTA DĚČÍNA
8. změna ÚP
Koordinační výkres

Záznam o účinnosti 8. změny územního plánu města Děčín	
a) označení správního orgánu, který 8. změnu územního plánu vydal:	**Zastupitelstvo města Děčín**
b) datum nabytí účinnosti 8. změny územního plánu:	dne: 16. 1. 2015
c) jméno a příjmení, funkce a podpis oprávněné úřední osoby pořizovatele: otisk úředního razítka:	Ing. Alena Singolová, vedoucí úřadu územního plánování Magistrát města Děčín Odbor stavební úřad MAGISTRÁT MĚSTA DĚČÍN Odbor stavební úřad Úřad územního plánování

Atelier T-plan, s.r.o. Na Šacině 497/8, 170 00 Praha 7
Ing. arch. Karel Maršálek, autorizovaný architekt, autorizace ČKA č. 01940 ke dni 24. 4. 1997
spolupráce: Ing. arch. Karel Maršálek

Urbanistický ateliér v Ústí n. Labem, O - PROJEKT - pracoviště Teplice
Ing. A. Oldřich, autorizovaný architekt autorizace ČKA č. 01 729, ze dne 7.7.1993
Ing. Antonín Oldřich
415 01 Teplice, Karla Čapka 1744/9
telef. 0417 532890
a.oldrich@email.cz

spolupráce:
RNDr. Jana Tesařová CSc.
Ing. Vladimír Budínský
Ing. Milan Kalčárek
Ing. Milan Šobr
Jana Zelenková

zakázka č.: 3/2010
objednatel: Statutární město Děčín
pořizovatel: Úřad územního plánování
datum: únor 2015

číslo výkresu: IIa