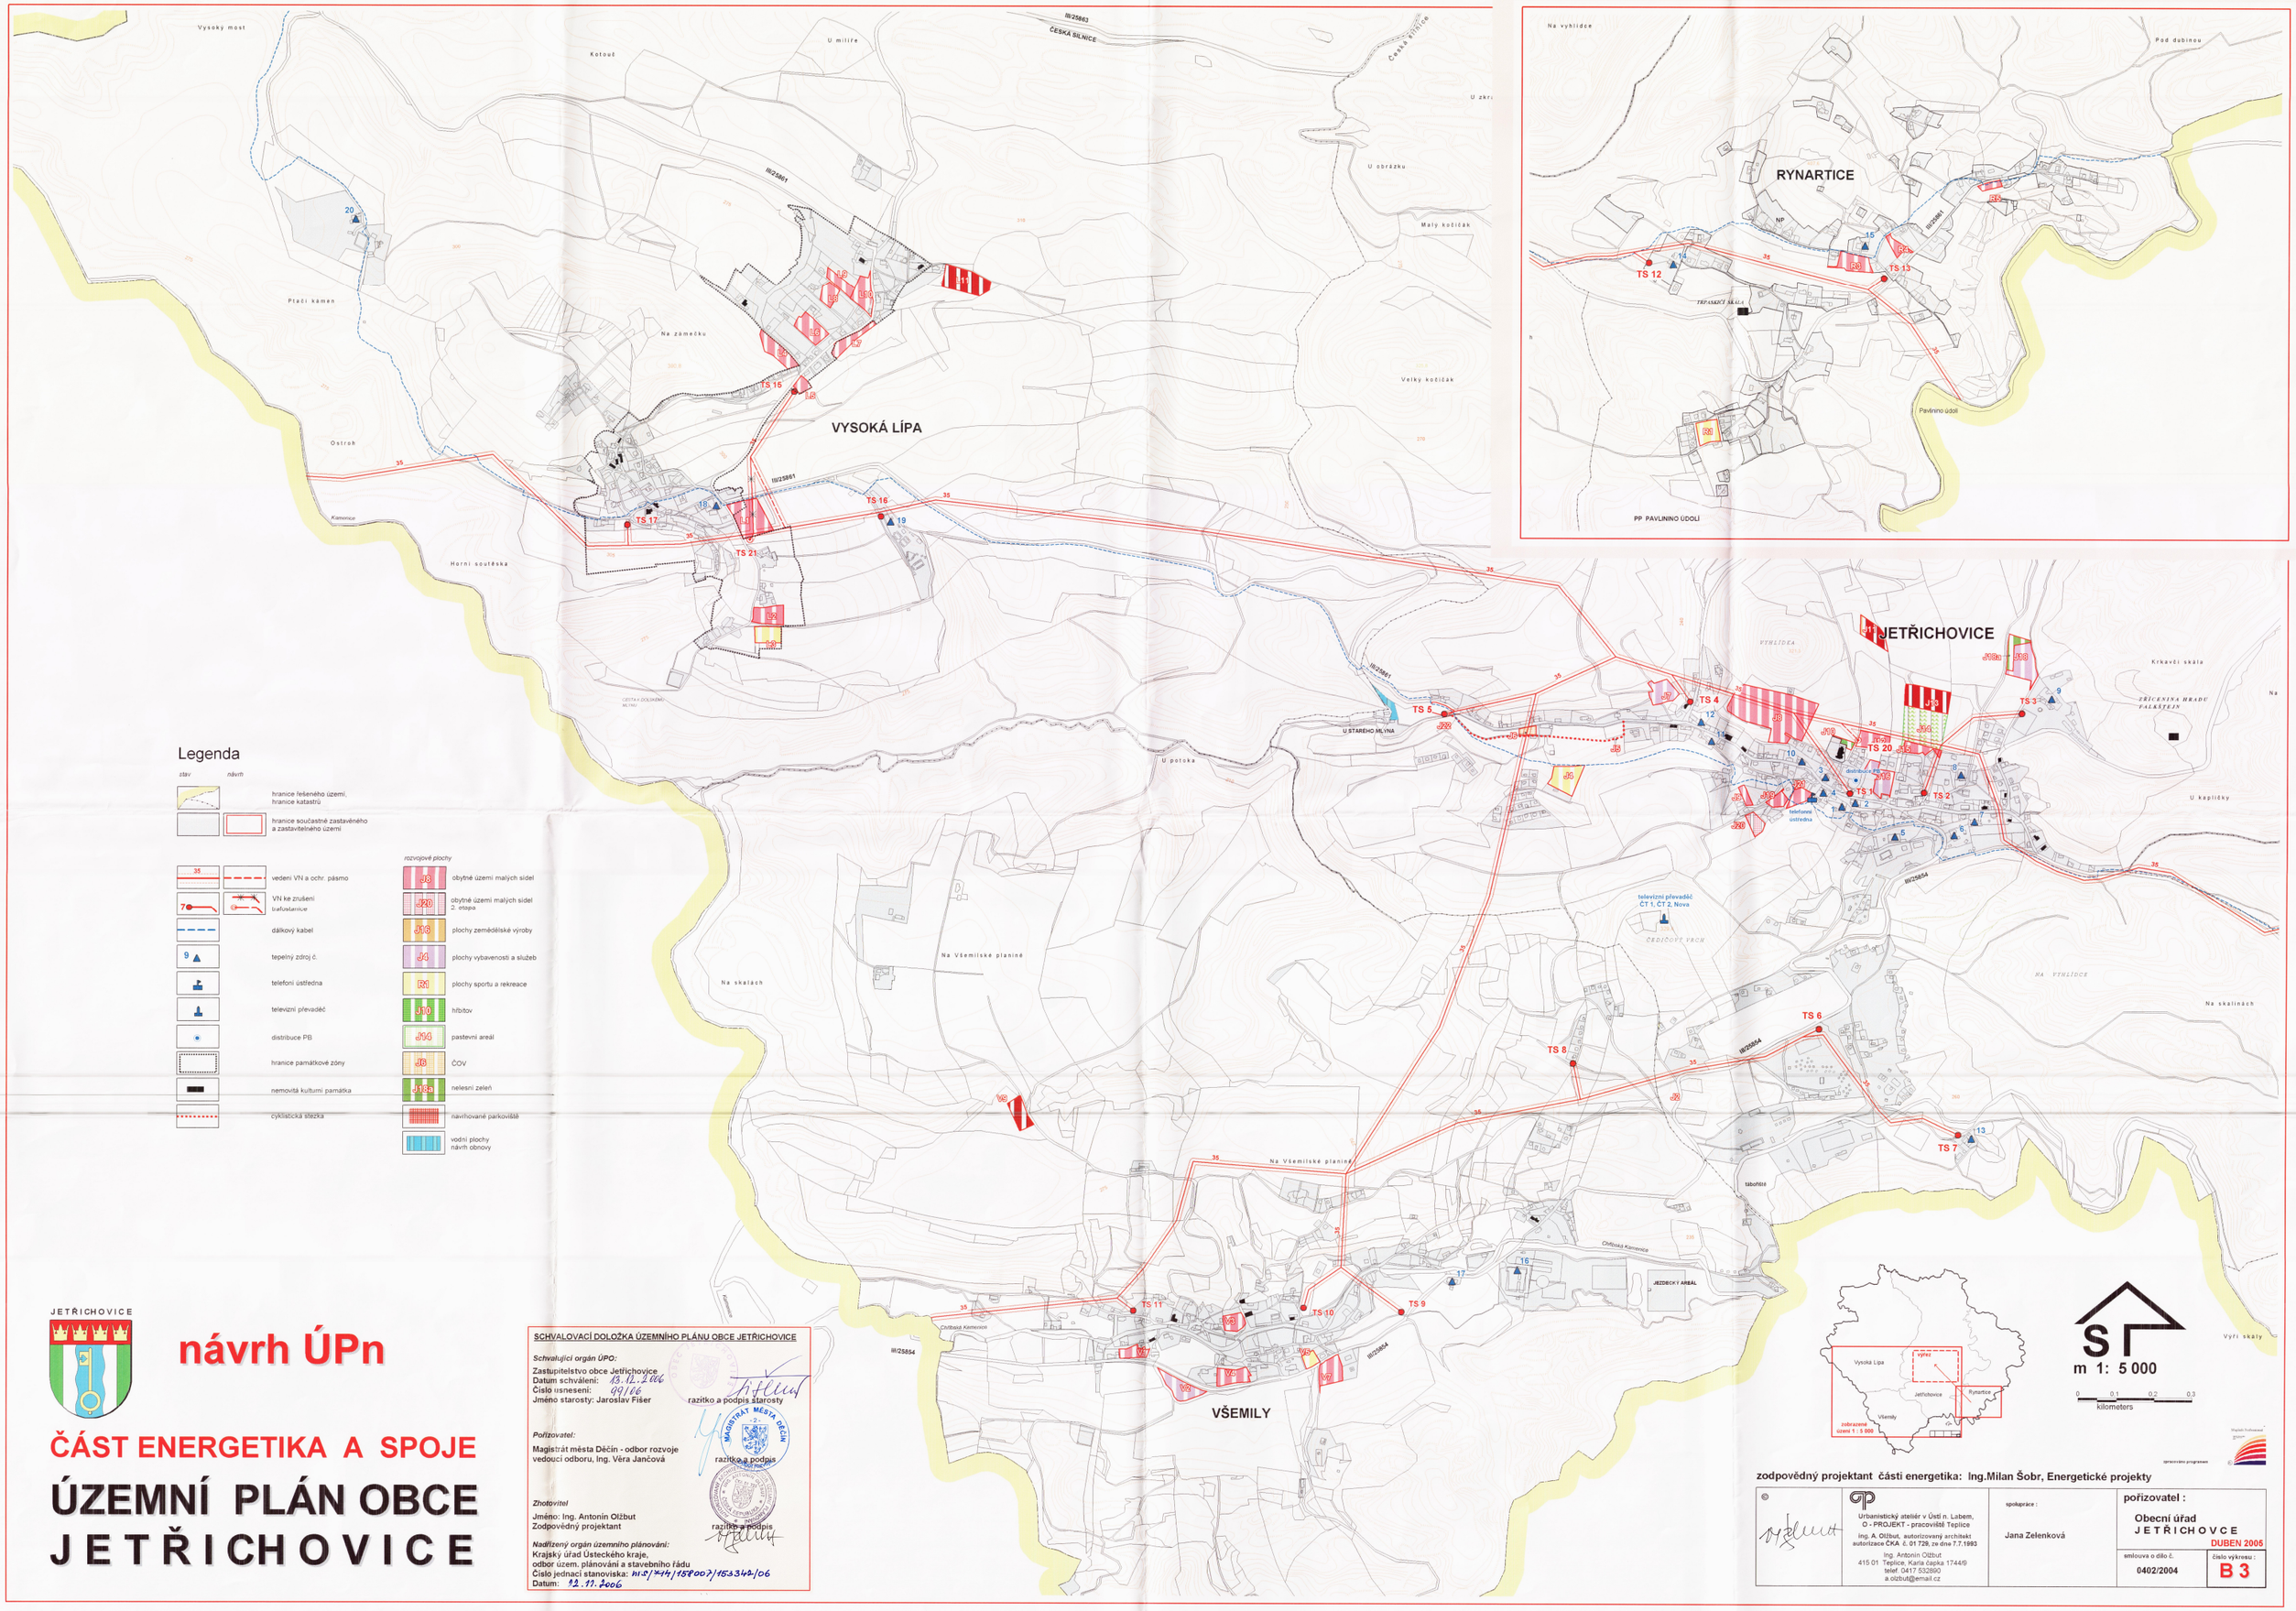

JETŘICHOVICE

návrh ÚPn

ČÁST ENERGETIKA A SPOJE

ÚZEMNÍ PLÁN OBCE JETŘICHOVICE

SCHVALOVACÍ DOLOŽKA ÚZEMNÍHO PLÁNU OBCE JETŘICHOVICE

Schvalující orgán ÚPO:
Zastupitelstvo obce Jetřichovice
Datum schválení: 13.12.2006
Číslo usnesení: 99/06
Jméno starosty: Jaroslav Fišer
razítko a podpis starosty

Pořizovatel:
Magistrát města Děčín - odbor rozvoje
vedoucí odboru, Ing. Věra Jančová
razítko a podpis

Zhotovitel
Jméno: Ing. Antonín Olžbut
Zodpovědný projektant
razítko a podpis

Nadřízený orgán územního plánování:
Krajský úřad Ústeckého kraje,
odbor územ. plánování a stavebního řádu
Číslo jednací stanoviska: HUP/XII/158002/153342/06
Datum: 12.11.2006

zodpovědný projektant části energetika: Ing.Milan Šobr, Energetické projekty

©	Urbanistický ateliér v Ústí n. Labem, O - PROJEKT - pracoviště Teplice Ing. A. Olžbut, autorizovaný architekt autorizace ČKA č. 01 728, ze dne 7.7.1993 Ing. Antonín Olžbut 415 01 Teplice, Karla čapka 1744/9 telef. 0417 532890 a.olzbut@email.cz	spolupráce : Jana Zelenková	pořizovatel : Obecní úřad JETŘICHOVCE DUBEN 2005 smlouva o dílo č. 0402/2004 číslo výkresu : B 3