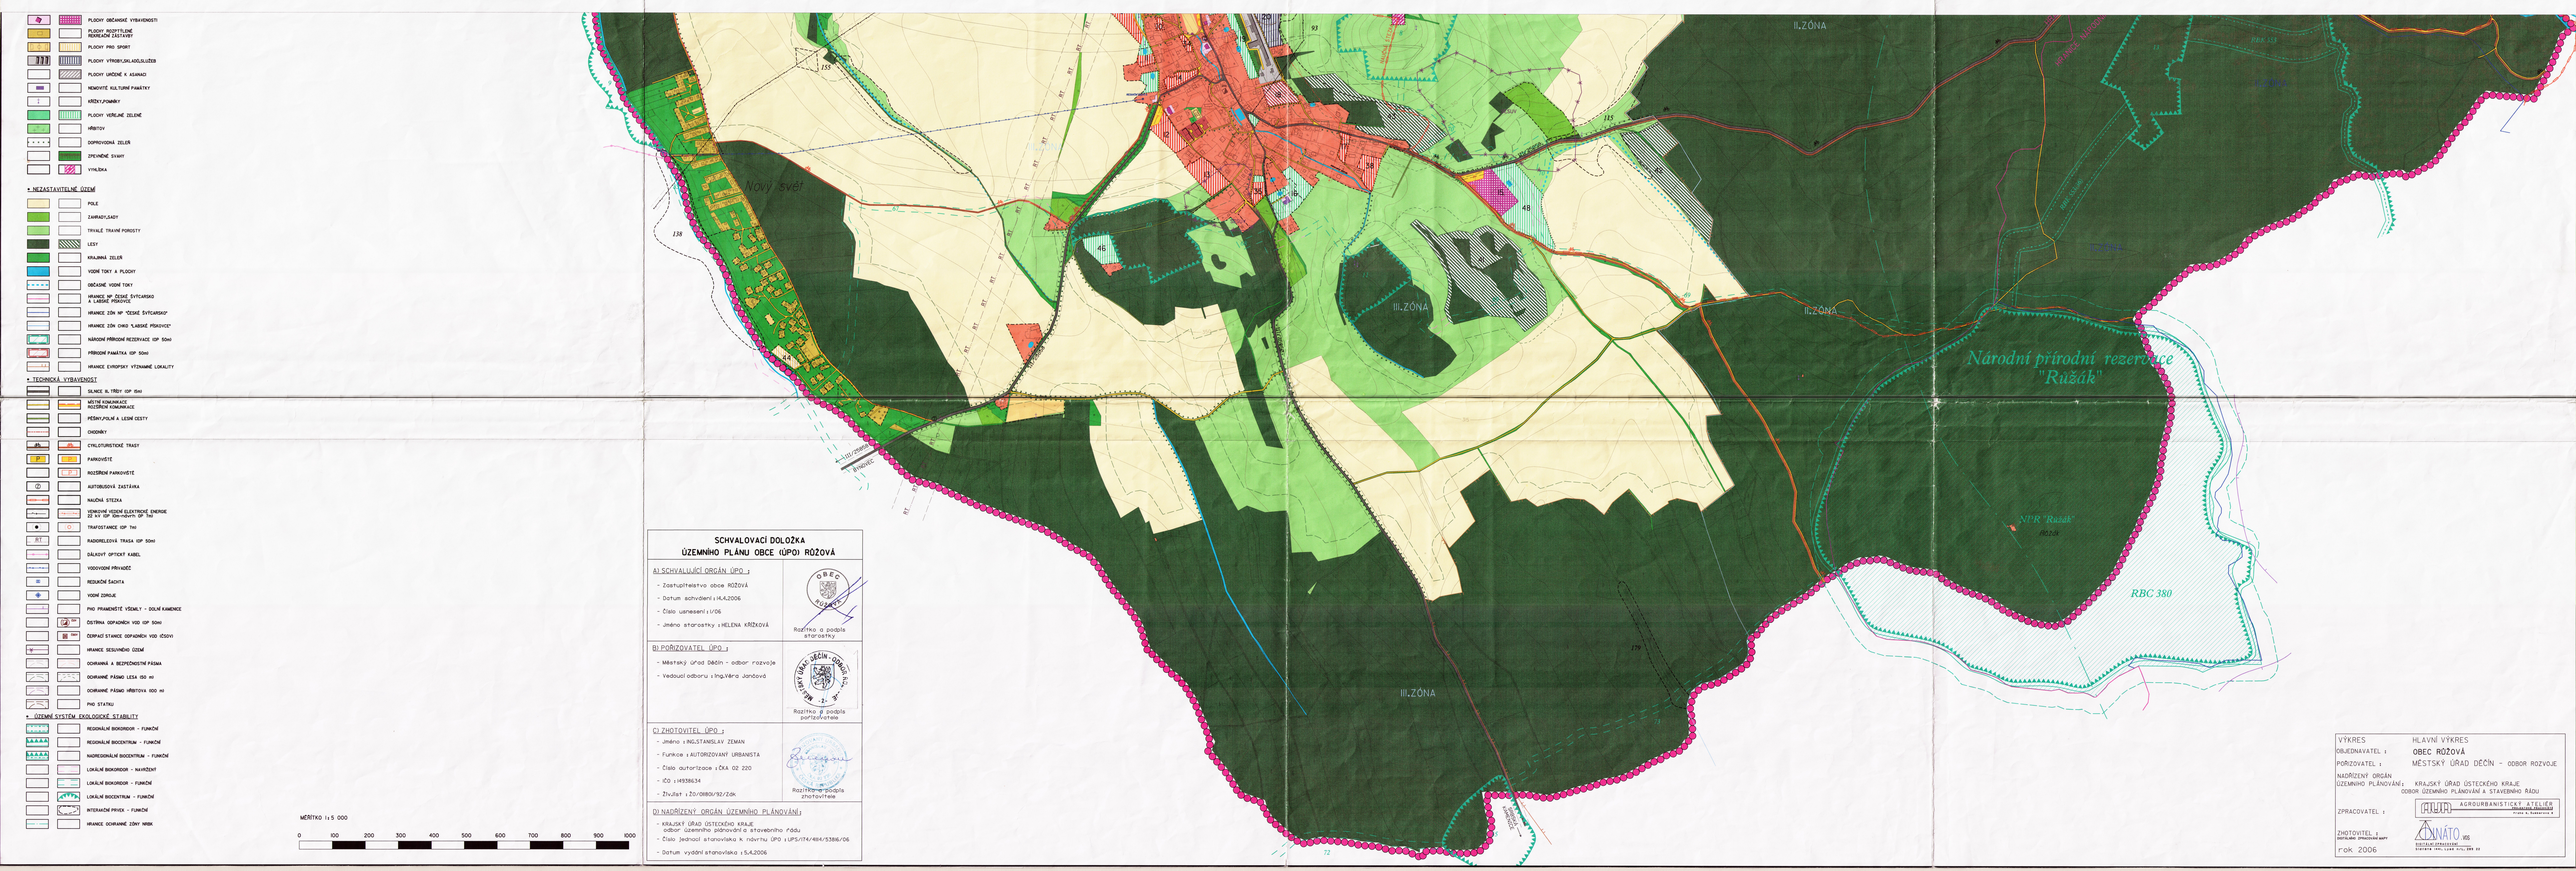

- PLOCHY OBČANSKÉ VYBAVENOSTI
- PLOCHY ROZPTÝLENÉ REKREACE ZASTAVBY
- PLOCHY PRO SPORT
- PLOCHY VÝROBY,SKLADOVÁNÍ,OBSLUŽNÉ
- PLOCHY URČENÉ K ASANACI
- NEMOVITÉ KULTURNÍ PAMÁTKY
- KŘÍŽKY,POMNÍKY
- PLOCHY VEŘEJNÉ ZELENĚ
- HŘBITOV
- DOPROVODNÁ ZELEŇ
- ZPEVNĚNÉ SVAHY
- VYMLÁTKA

+ NEZASTAVITELNÉ ÚZEMÍ

- POLE
- ZAHRADY,SADY
- TRVALÉ TRAVNÍ POROSTY
- LESY
- KRAJINNÁ ZELEŇ
- VODNÍ TOKY A PLOCHY
- OBČASNÉ VODNÍ TOKY
- HRANICE NP ČESKÉ ŠVÝCARSKO A LABSKÉ PÍSKOVCE
- HRANICE ZÓN NP "ČESKÉ ŠVÝCARSKO"
- HRANICE ZÓN CHKO "LABSKÉ PÍSKOVCE"
- NÁRODNÍ PŘÍRODNÍ REZERVACE IOP 50m
- PŘÍRODNÍ PAMÁTKA IOP 50m
- HRANICE EVROPSKY VÝZNAMNÉ LOKALITY

+ TECHNICKÁ VYBAVENOST

- SILNICE III. TŘÍDY IOP 15m
- MÍSTNÍ KOMUNIKACE REGIONÁLNÍ KOMUNIKACE
- PĚŠINY,POLNÍ A LESNÍ CESTY
- CHODNÍKY
- CYKLOTURISTICKÉ TRASY
- PARKOVIŠTĚ
- ROZŠÍŘENÍ PARKOVIŠTĚ
- AUTOBUSOVÁ ZASTÁVKA
- NAUČNÁ STEZKA
- VZDUŠNÉ VEDENÍ ELEKTRICKÉ ENERGIE 22 kV, IOP 12m+ochr. OP 7m
- TRAFOSTANICE IOP 7m
- RADIORELEOVÁ TRASA IOP 50m
- DÁLKOVÝ OPTICKÝ KABEL
- VODOVODNÍ PŘIVADĚČ
- REDUKČNÍ ŠACHTA
- VODNÍ ZDROJE
- PHO PRAMENIŠTĚ VŠÍDLY - DOLNÍ KAMENICE
- ČISTÍRNA ODPADNÍCH VOD IOP 50m
- ODPRAVÍ STANICE ODPADNÍCH VOD (ČOV)
- HRANICE SEZÓNNÍHO ÚZEMÍ
- OCHRANNÁ A BEZPEČNOSTNÍ PÁSMA
- OCHRANNÉ PÁSMO LESA (50 m)
- OCHRANNÉ PÁSMO HŘBITOVA (100 m)
- PHO STATKU

+ ÚZEMNÍ SYSTÉM EKOLOGICKÉ STABILITY

- REGIONÁLNÍ BIOKORIDOR - FUNKČNÍ
- REGIONÁLNÍ BIOCENTRUM - FUNKČNÍ
- NADREGIONÁLNÍ BIOCENTRUM - FUNKČNÍ
- LOKÁLNÍ BIOKORIDOR - NAVRŽENÝ
- LOKÁLNÍ BIOKORIDOR - FUNKČNÍ
- LOKÁLNÍ BIOCENTRUM - FUNKČNÍ
- INTERAKČNÍ PRVEK - FUNKČNÍ
- HRANICE OCHRANNÉ ZÓNY NRBK

MĚŘÍTKO 1:5 000

0 100 200 300 400 500 600 700 800 900 1000

SCHVALOVACÍ DOLOŽKA ÚZEMNÍHO PLÁNU OBCE ÚPO1 ROŽOVÁ

A) SCHVALUJÍCÍ ORGÁN ÚPO :

- Zastupitelstvo obce ROŽOVÁ
- Datum schválení : 14.4.2006
- Číslo usnesení : 1/06
- Jméno starostky : HELENA KŘÍŽKOVÁ

OBEC ROŽOVÁ

Razítko a podpis starostky

B) POŘIZOVATEL ÚPO :

- Městský úřad Děčín - odbor rozvoje
- Vedoucí odboru : Ing.Věra Jančová

MĚSTSKÝ ÚŘAD DĚČÍN - ODBOR ROZVOJE

Razítko a podpis pořizovatele

C) ZHOTOVITEL ÚPO :

- Jméno : ING.STANISLAV ZEMAN
- Funkce : AUTORIZOVANÝ URBANISTA
- Číslo autorizace : ČKA 02 220
- IČO : 49338634
- Živnost : ŽO/08830/92/Zdk

Razítko a podpis zhotovitele

D) NADŘÍZENÝ ORGÁN ÚZEMNÍHO PLÁNOVÁNÍ

- KRAJSKÝ ÚŘAD ÚSTECKÉHO KRAJE odbor územního plánování a stavebního řádu
- Číslo jednací stanoviska k návrhu ÚPO : UPS/174/484/53816/06
- Datum vydání stanoviska : 5.4.2006

VÝKRES	HLAVNÍ VÝKRES
OBJEDNAVATEL :	OBEC ROŽOVÁ
POŘIZOVATEL :	MĚSTSKÝ ÚŘAD DĚČÍN - ODBOR ROZVOJE
NADŘÍZENÝ ORGÁN ÚZEMNÍHO PLÁNOVÁNÍ :	KRAJSKÝ ÚŘAD ÚSTECKÉHO KRAJE ODBOR ÚZEMNÍHO PLÁNOVÁNÍ A STAVEBNÍHO ŘÁDU
ZPRACOVATEL :	AGROURBANISTICKÝ ATELIÉR
ZHOTOVITEL :	ÚNATO
rok 2006	